



ELEWACJA POŁUDNIOWA RAMPY KONTROLNEJ 17I SKALA 1:100

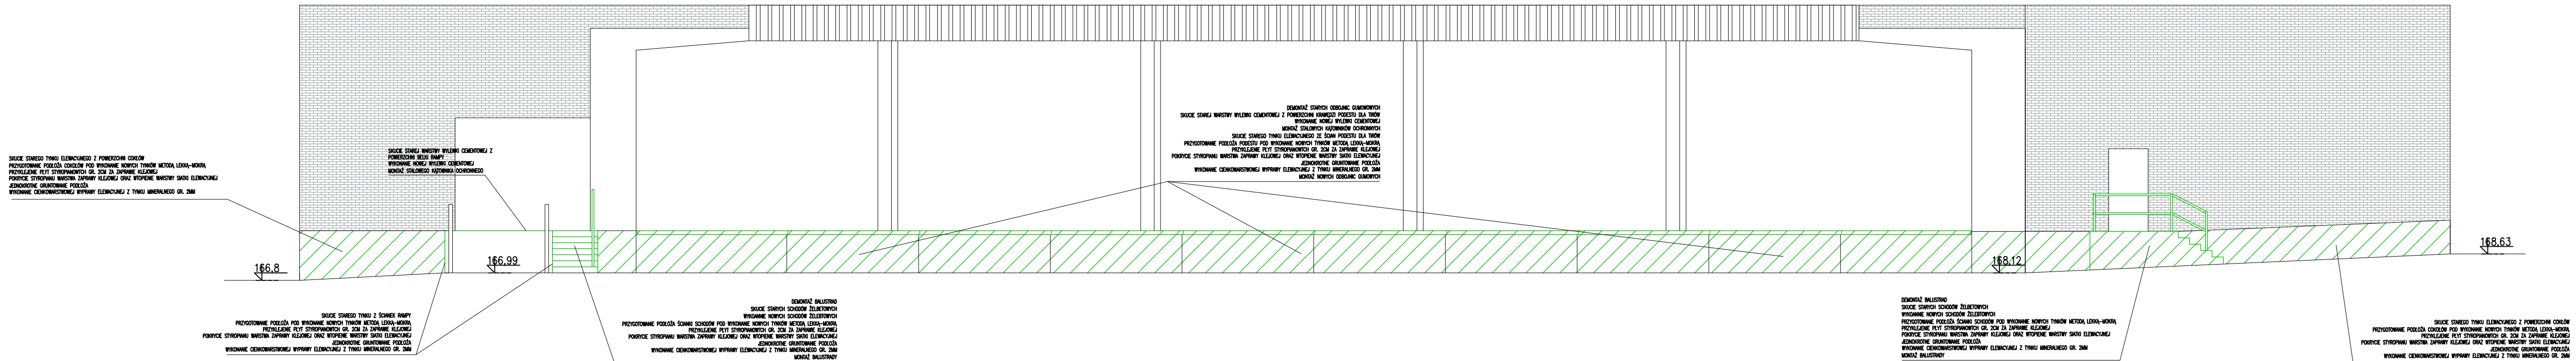

LEGENDA:

- ELEMENTY PROJEKTOWANE
- ELEMENTY PROJEKTOWANE
- TYNK MOZIKOWY
- CEGLA CERAMICZNA

- Projekt rozpatrywać łącznie z opisem technicznym.
- Wszelkie prace należy prowadzić zgodnie z zasadami sztuki budowlanej, szczegółowymi zaleceniami polskich przepisów i norm branżowych, atestów i dopuszczeń do stosowania oraz według zaleceń i zgodnie z technologiami producentów wszelkich wyrobów i systemów stosowanych w realizacji projektu.
- Niniejsza dokumentacja stanowi część opracowania wielobranżowego. Dokumentację wielobranżową należy rozpatrywać jako całość.
- Nie należy prowadzić robót w oparciu o dokumentację jednej branży bez sprawdzenia ich odniesień do pozostałych branż.

	"ATM" Krzysztof Miklaszewicz- usługi budowlane 15-399 Białystok, ul. Skłodowska 12 lok. 107 tel. 85 742 40 08 wew. 20, atmprojekty@interia.pl		NR RYS.	A-3
			DATA:	10.06.2021
NAZWA I ADRES OBIEKTU BUDOWLANEGO: RAMPA KONTROLNA NR 17I NA PLATFORMIE WJAZDOWEJ DROGOWEGO PRZEJŚCIA GRANICZNEGO W KUŹNICY				
STADIUM PROJEKTU:	NAZWA RYSUNKU:		SKALA:	
P.W.	ELEWACJA POŁUDNIOWA		1:100	
SPECJALNOŚĆ:	PROJEKTANT:		PODPIS:	
INSTRUKCYJNO-BUDOWLANA				
OPRACOWANIE CHRONIONE PRAWEM AUTORSKIM				