


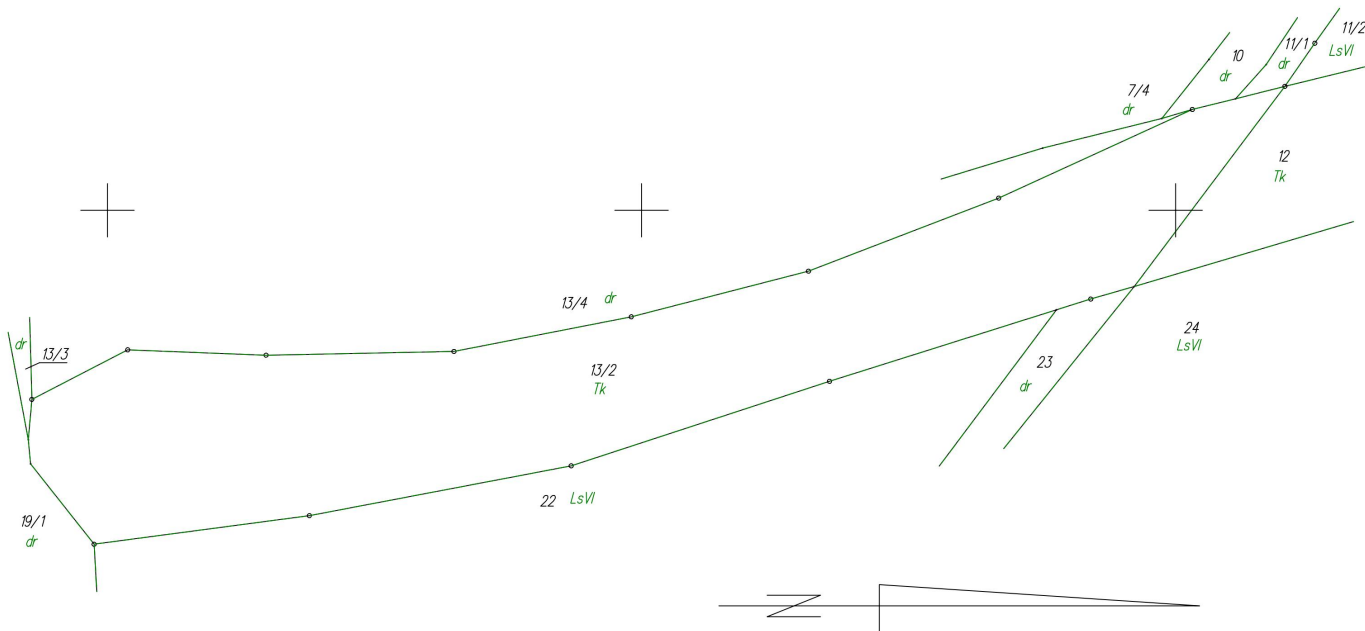

DANE W EWIDENCJI GRUNTÓW I BUDYNKÓW

| STAN WG EGIB      |               |                       |     |       |                 |         | Nomenklatura prawna |
|-------------------|---------------|-----------------------|-----|-------|-----------------|---------|---------------------|
| Nr jedn. rejestr. | Numer działki | Rodzaj użytku i klasa |     |       | Powierzchnia ha |         |                     |
|                   |               | OFU                   | OZU | OZK   | użytku i klas   | działki |                     |
| G.33              | 13/2          | Tk                    |     |       | 0,5866          | 0,5866  | <div></div>         |
|                   |               |                       |     |       |                 |         |                     |
|                   |               |                       |     | Razem | 0,5866          | 0,5866  |                     |


Własność: SZALEWSKA ANASTAZJA

Własność: SZALEWSKI AUGUSTYN

Użytkowanie: DYREKCJA OKRĘGOWA KOLEI PAŃSTWOWYCH W GDAŃSKU, 80-852 Gdańsk, Dyrekcyjna 2-4

Krzysztof Myszk

Elektronicznie podpisany przez Krzysztof Myszk  
Data: 2025.01.31 13:07:51 +01'00'

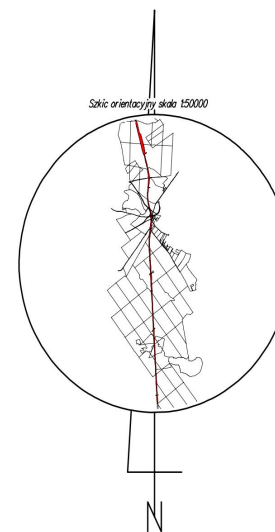

Małgorzata Cymerys

Elektronicznie podpisany przez Małgorzata Cymerys  
Data: 2025.10.27 23:10:35 +01'00'

woj.: pomorskie  
powiat: kościerski  
Jedn. Ewid.: 220608\_2 Stara Kiszewa  
obręb: 0014 Olpuch  
działka nr: 13/2  
Adres: Olpuch  
ID zgł: 6640.4143.2024

MAPA DO CELÓW PRAWNYCH

opracowana w trybie przepisów ustawy o gospodarce nieruchomościami z dn. 21 sierpnia 1997r. (Dz. U z 2024r. poz 1145 z późn. zm.) oraz ustawy o transporcie kolejowym z dn. 28 marca 2003r. (Dz. U z 2024r. poz 697, 731 z późn. zm.)

SKALA 1:1000

Wykazane na mapie granice nieruchomości są zgodne z danymi ewidencyjnymi.

Wykonawca:

**MGGP**  
GRUPA MGGP

ul. Kaczkowskiego 6, 33-100 Tarnów

NIP: 7342480395

Data: 27.12.2024

Kierownik pracy geodezyjnej:

Geodeta Uprawniony

mgr inż. Emil Rutkowski

Nr upr. 23524

**GEODETA**  
mgr inż. Emil Rutkowski  
upr. zaw. 23524

Signed by /  
Podpisano przez:

EMIL RUTKOWSKI

Date / Data:  
2025-01-23 10:03