

Rzut poddasza


-skala 1:100-

ZESTAWIENIE ELEMENTÓW PODDASZA I ATTYKI:

Rdzenie żelbetowe:
 R6 - 25x25cm - 14szt.
 R7 - 25x25cm - 13szt.
 R8 - 25x25cm - 2szt.

Wierce żelbetowe:
 W3 - 25x25cm - 57,56mb

Nadproża żelbetowe monolityczne:
 NP7 - 25x25cm - 7szt.
 NP8 - 25x25cm - 1szt.
 NP9 - 25x25cm - 1szt.

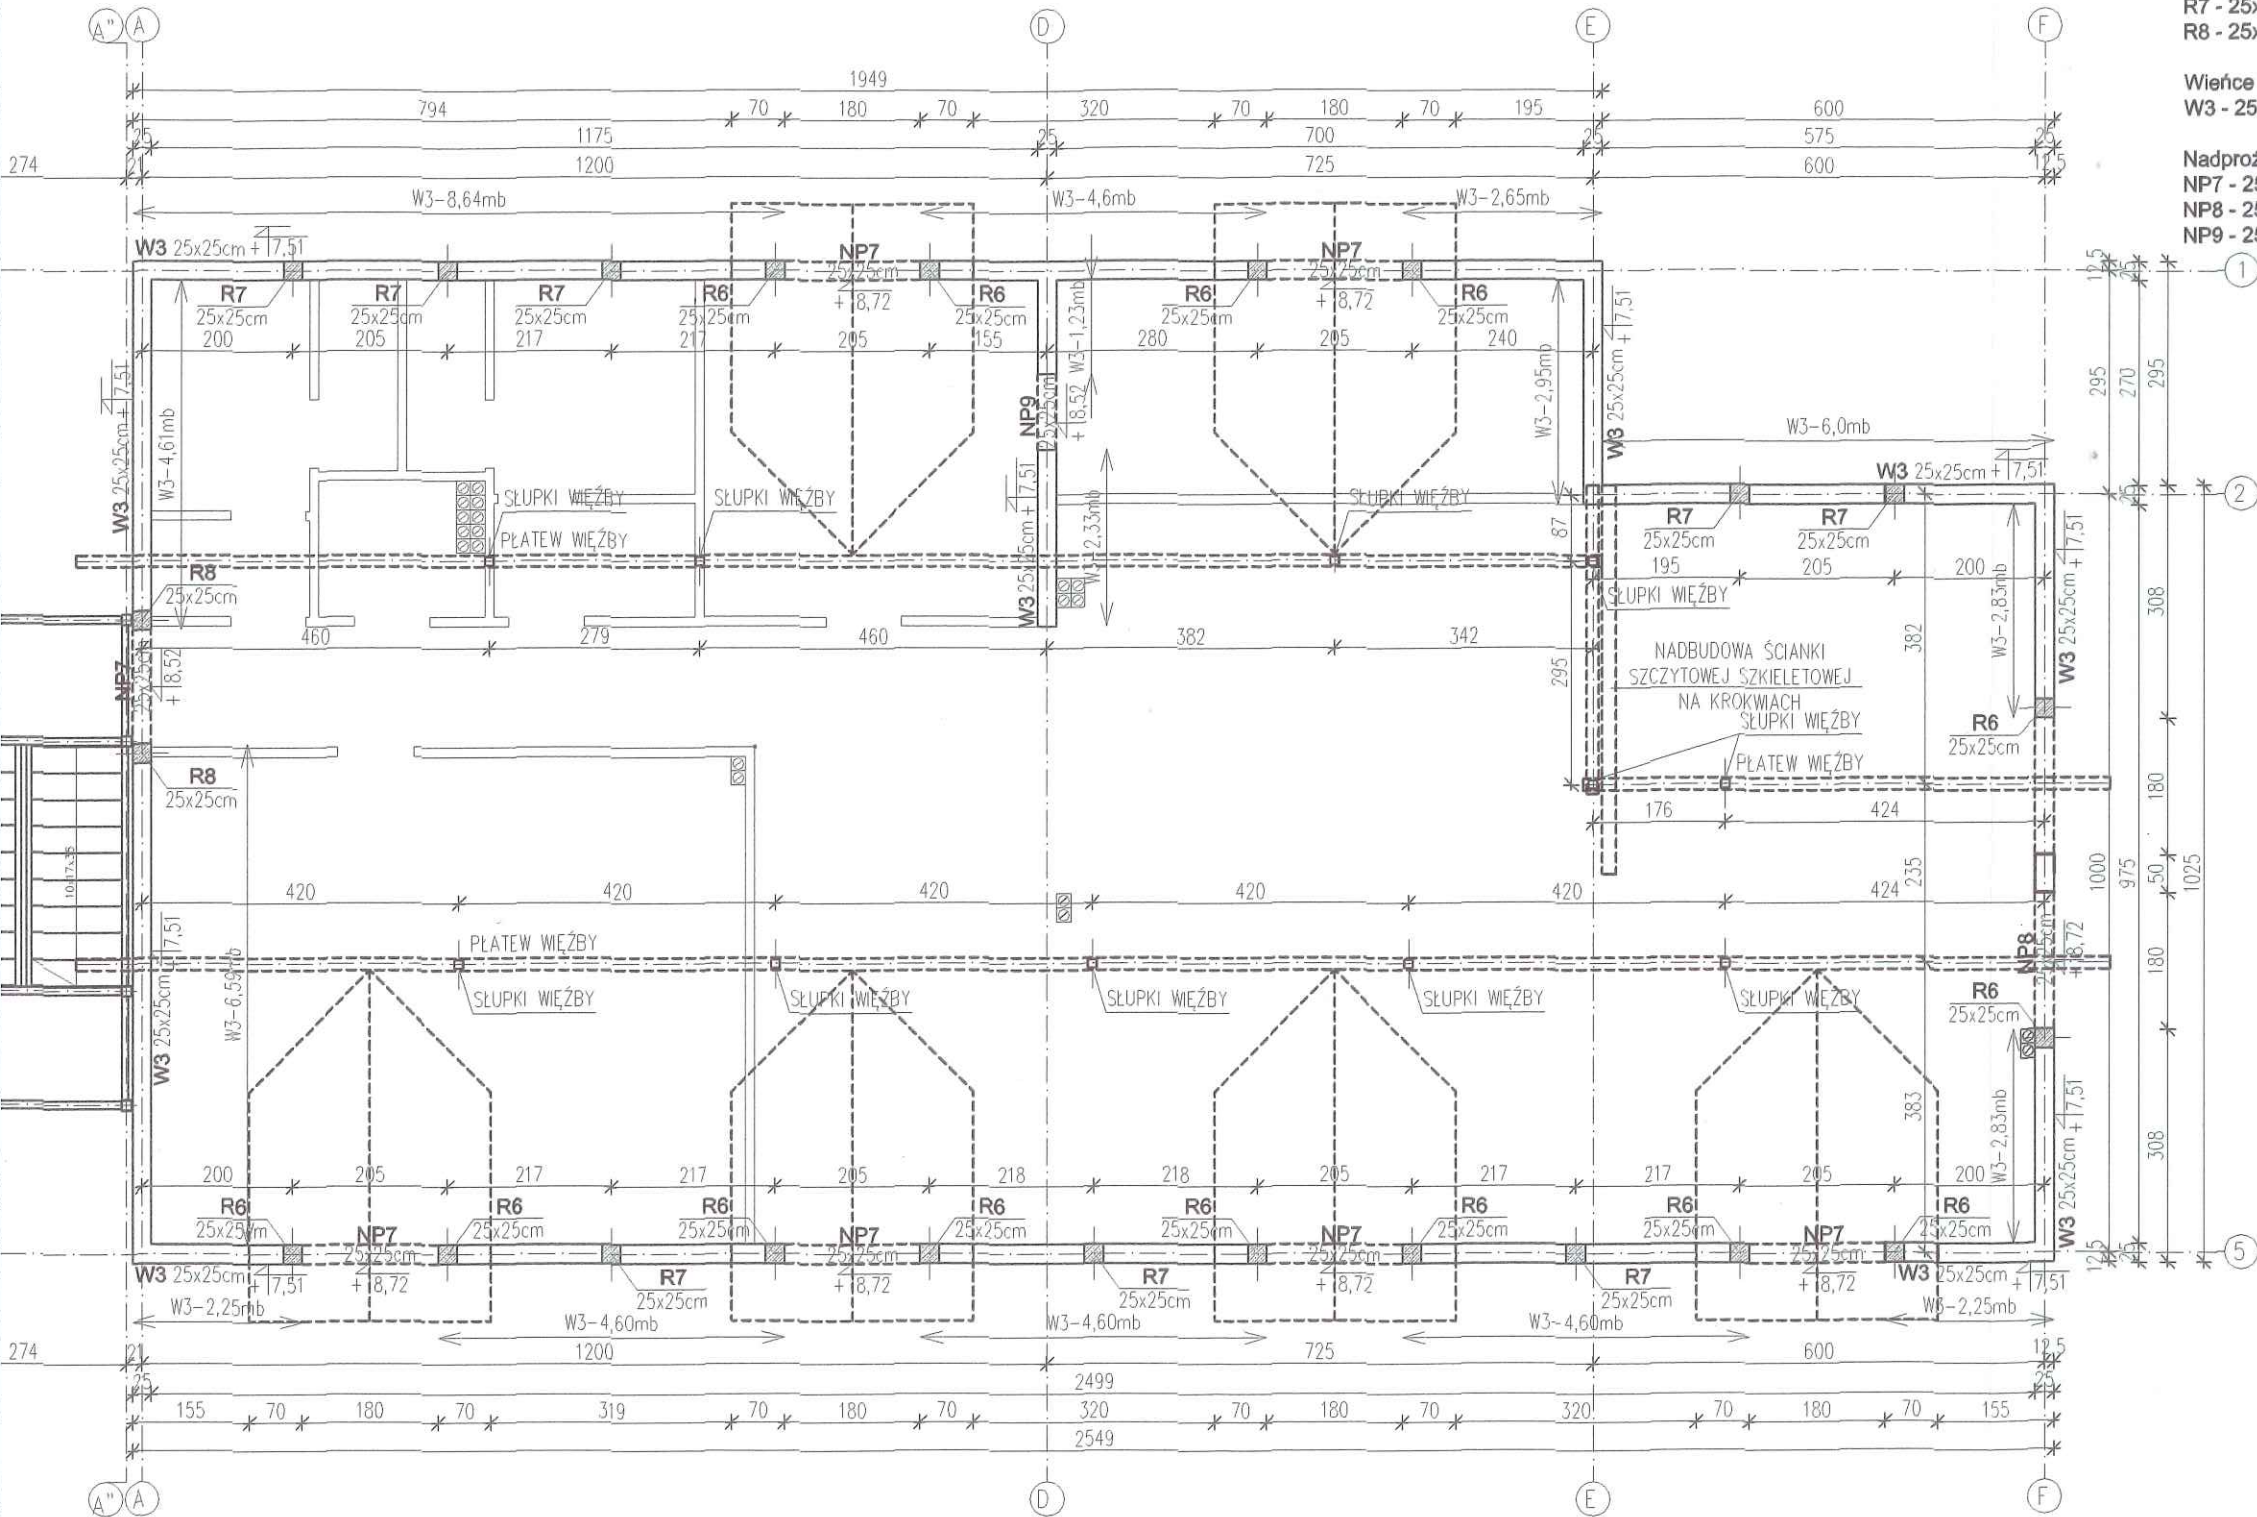

OBIEKT:

OBIEKT	BUDYNEK GARAŻOWO-TECHNICZNY
ADRES	Bielsk Podlaski, ul.Poniatowskiego 11 numer geodezyjny działki 3057

PRZEDMIOT RYSUNKU	RZUT	SKALA 1:100
----------------------	------	----------------