



PRZEKROJE ZBIORNIKÓW POŻ.

Działka nr.: 612/192

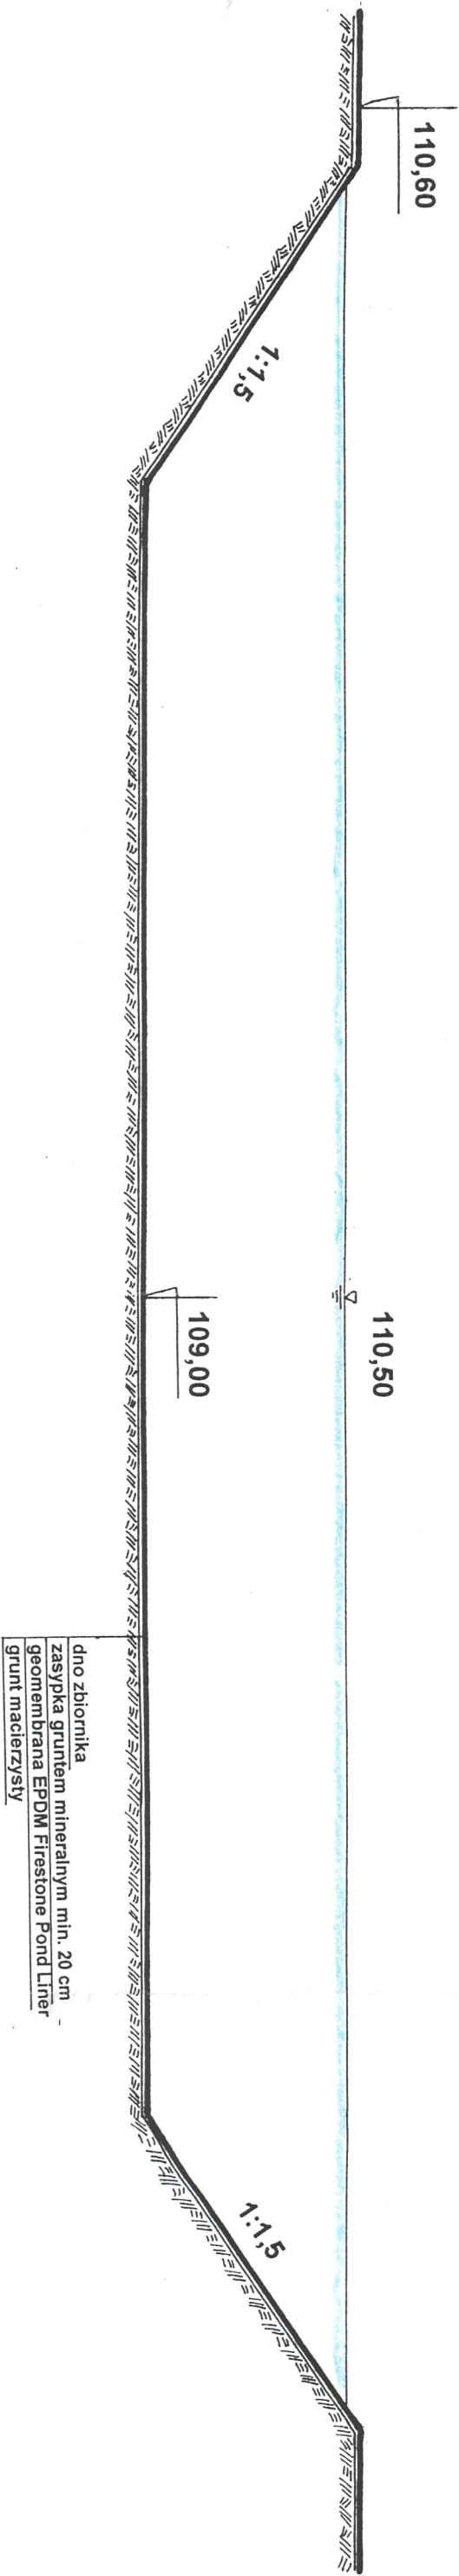

STAROSTWO POWIATOWE  
w Ostrowi Mazowieckiej  
07-300 Ostrow Mazowiecki  
ul. 3 Maja 40

Działka nr.: 436

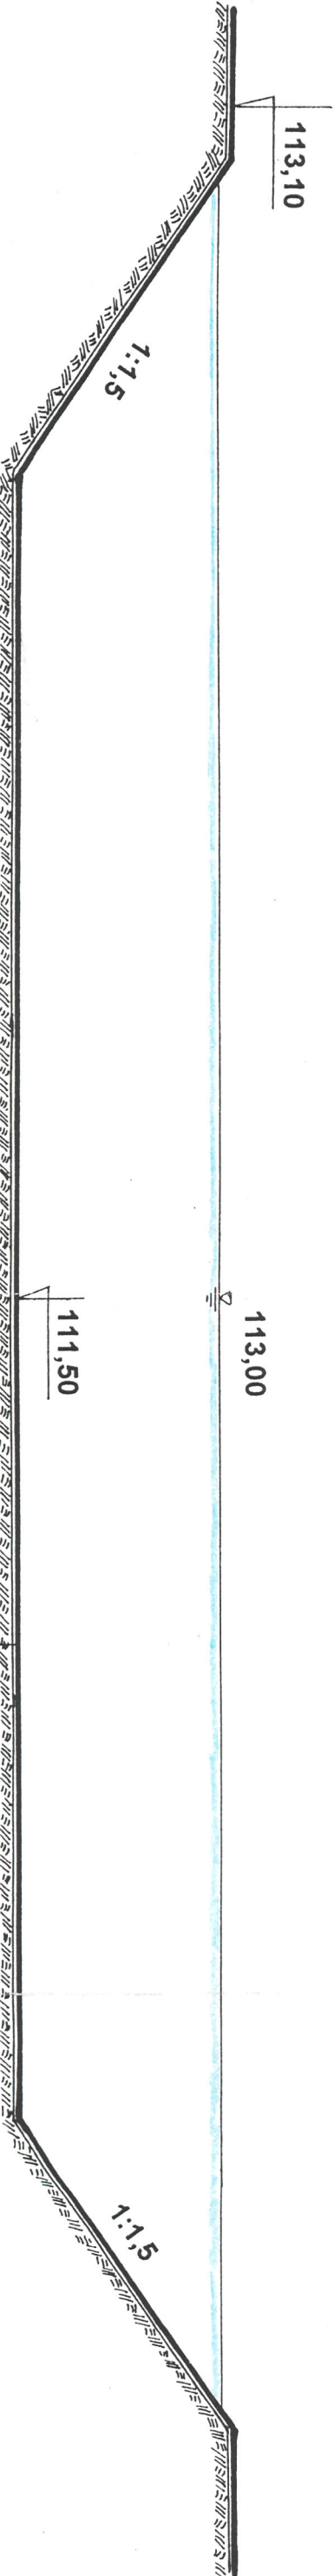

RZECZOZNAWCA DO SPRAW ZABEZPIECZENIA  
PRZECIWPÓŻAROWYCH  
st. bryg inż. Józef Jodkowski  
Nr upr. 186/93 Ostrow Maz. 5.11.2006r.  
Zgodność projektu z wymaganiami  
ochrony przeciwpożarowej  
stwierdzam  
bez uwag  
Zawieszka  
J. M.

Nazwa i adres obiektu budowlanego: Projekt budowlany wykonania zbiorników poż. Nadlesnictwo Ostrow Mazowiecki gmina Brok, powiat ostrowski	
Załącznik 2. Przekroje zbiorników poż.	Projektant: mgr inż. Włodzisław Stepaniuk spec. bud. melioracje wodne Nr291/72/73/Bt.
Skala 1: 50	Sprawdzający: mgr inż. Edward Szczurzewski spec. bud. melioracje wodne Nr 240/71/Bt. Nr SUW.293/80
Data: 12.09.2006	