POMORSKI URZĄD WOJEWÓDZKI
W GDAŃSKU
WYDZIAŁ INFRASTRUKTURY

Załącznik nr 1 ark. 8
do decyzji Wojewody Pomorskiego
nr WI-V.747.5.4.2026.AS

Małgorzata Cymerys
Elektronicznie podpisany przez Małgorzata Cymerys
Data: 2026.05.20 08:54:00 +02'00'

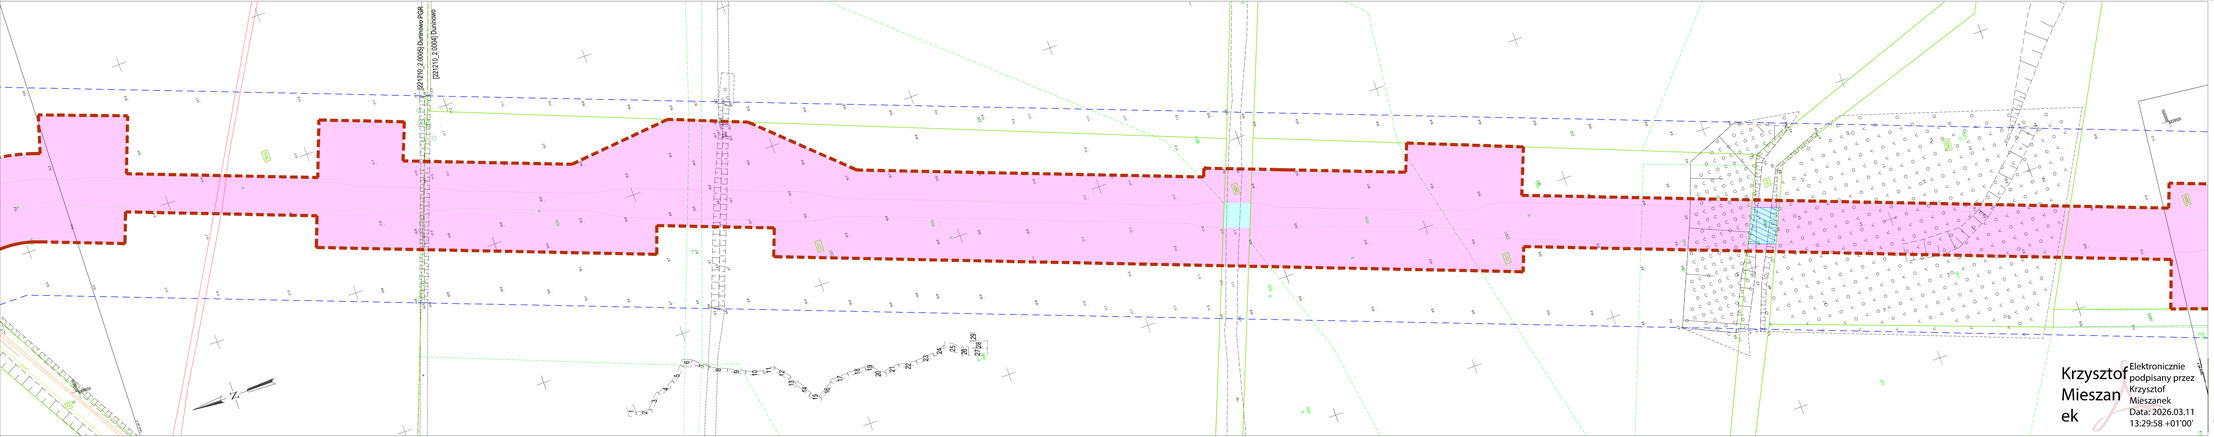

WYKONAWCA: ul. Kołobrzeska 41 B 70-770 Koszalin tel. 94 3478 700	Nr ewidencyjny uprawnienia: DOT/OT-R/7/2/2/2