

Wyniesienie w skali 1:1000




Skala 1:5000

POMORSKI URZĄD WOJEWÓDZKI
W GDAŃSKU
WYDZIAŁ INFRASTRUKTURY

Załącznik nr 2 ark. 129
do decyzji Wojewody Pomorskiego
nr WI-III.747.1.7.2025.AS

Elektronicznie
podpisany przez
Agata Hermann
Data: 2026.03.20
11:57:05 +01'00'

powiat chojnicki
220204_5 Czersk – G
0017 Mokre

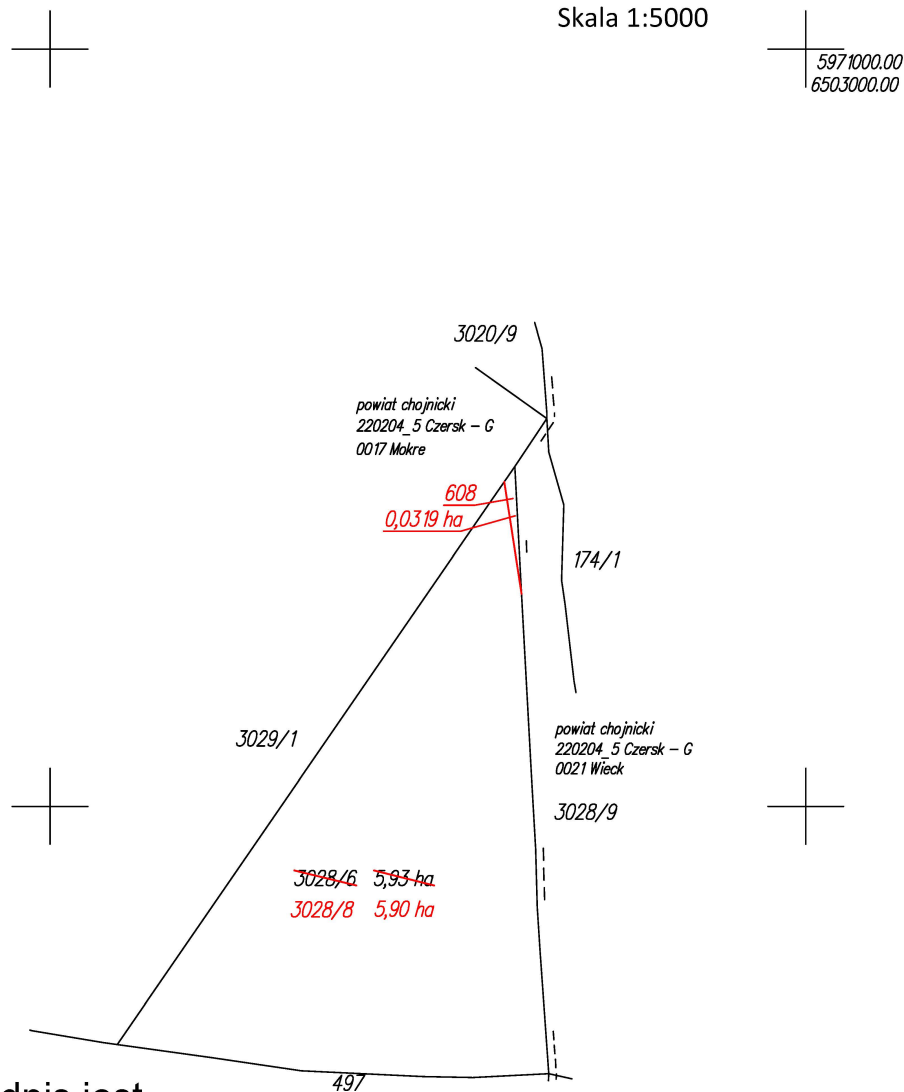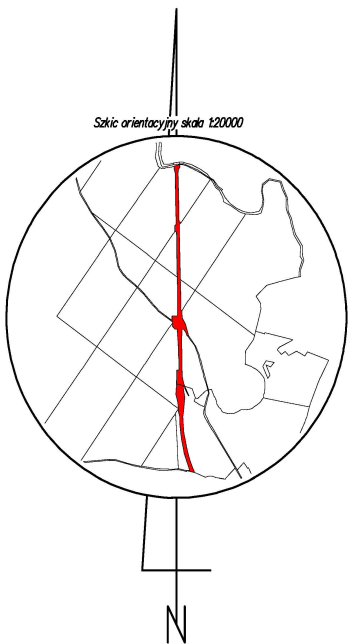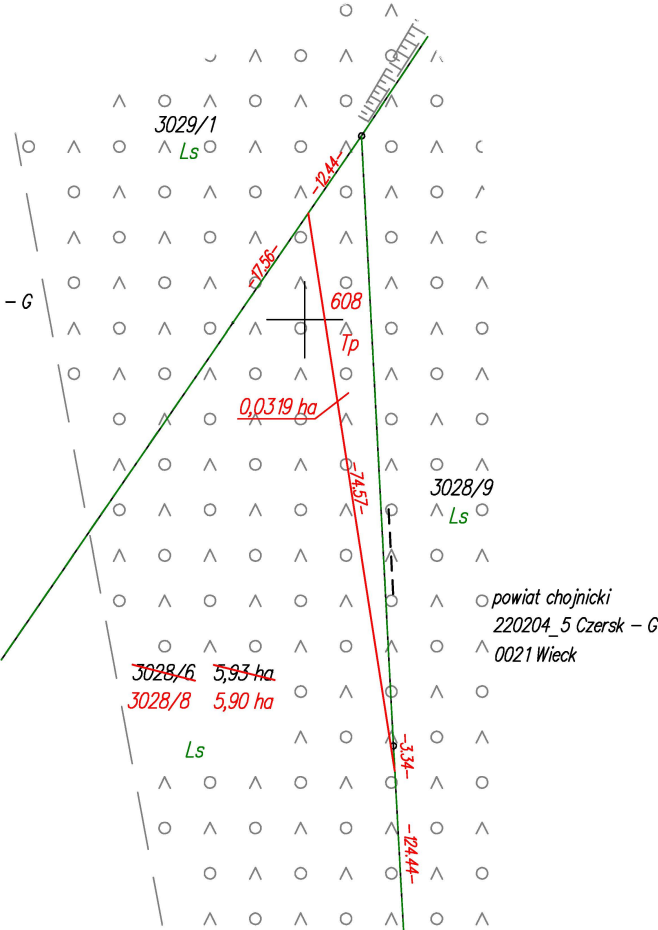

Podpis jest
prawidłowy

Dokument podpisany przez
Katarzyna Knuth: starostwo
Powiatowe w Chojnicach
Data: 2025.01.08 12:17:15
CET

Poświadczam, że niniejszy dokument został opracowany w wyniku prac, których rezultaty zawiera operat techniczny wpisany do ewidencji materiałów państwowego zasobu geodezyjnego i kartograficznego.	
Nazwa organu prowadzącego państwowy zasób geodezyjny i kartograficzny	Starosta Chojnicki
Identyfikator ewidencyjny operatu technicznego	P.2202.2025.46
Data przyjęcia operatu technicznego do zasobu	2025-01-08
Imię, nazwisko i podpis osoby reprezentującej organ	Katarzyna Knuth

WYKAZ ZMIAN GRUNTOWYCH

STAN DOTYCHCZASOWY							Nomenklatura prawna	STAN NOWY					
Nr jedn. rejestr.	Numer działki	Rodzaj użytku i klasa			Powierzchnia ha			Numer działki	Rodzaj użytku i klasa			Powierzchnia ha	
		OFU	OZU	OZK	użytku i klas	działki			OFU	OZU	OZK	użytku i klas	działki
G.2	3028/6	Ls			5,93	5,93		3028/8	Ls			5,90	5,90
								608	Tp			0,0319	0,0319
				Razem	5,93	5,93				Razem	5,93	5,93	

Powierzchnia działki nr 3028/8 po podziale została obliczona przez różnicę

woj.:pomorskie
powiat: chojnicki
Jedn. Ewid.: 220204_5 Czersk – G
obręb: 0017 Mokre
działka nr: 3028/6
Adres: Mokre
ID zgł: 6640.271.2021

MAPA Z PROJEKTEM PODZIAŁU NIERUCHOMOŚCI

opracowana w trybie przepisów ustawy o gospodarce nieruchomościami z dn. 21 sierpnia 1997r. (Dz. U z 2024r. poz 1145 z późn. zm.) oraz ustawy o transporcie kolejowym z dn. 28 marca 2003r. (Dz. U z 2024r. poz 697, 731 z późn. zm.)

SKALA 1:5000

Wykazane na mapie granice
nieruchomości podlegającej
podziałowi są zgodne
z danymi ewidencyjnymi.

Wykonawca:

MGGP

Signed by /
Podpisano przez:

mgr inż. Emil Rutkowski
ul. I
NIP: 7342480395
Data: 29.11.2024

Kierownik pracy geodezyjnej:

Geodeta Uprawniony

mgr inż. Emil Rutkowski

Nr upr. 23524