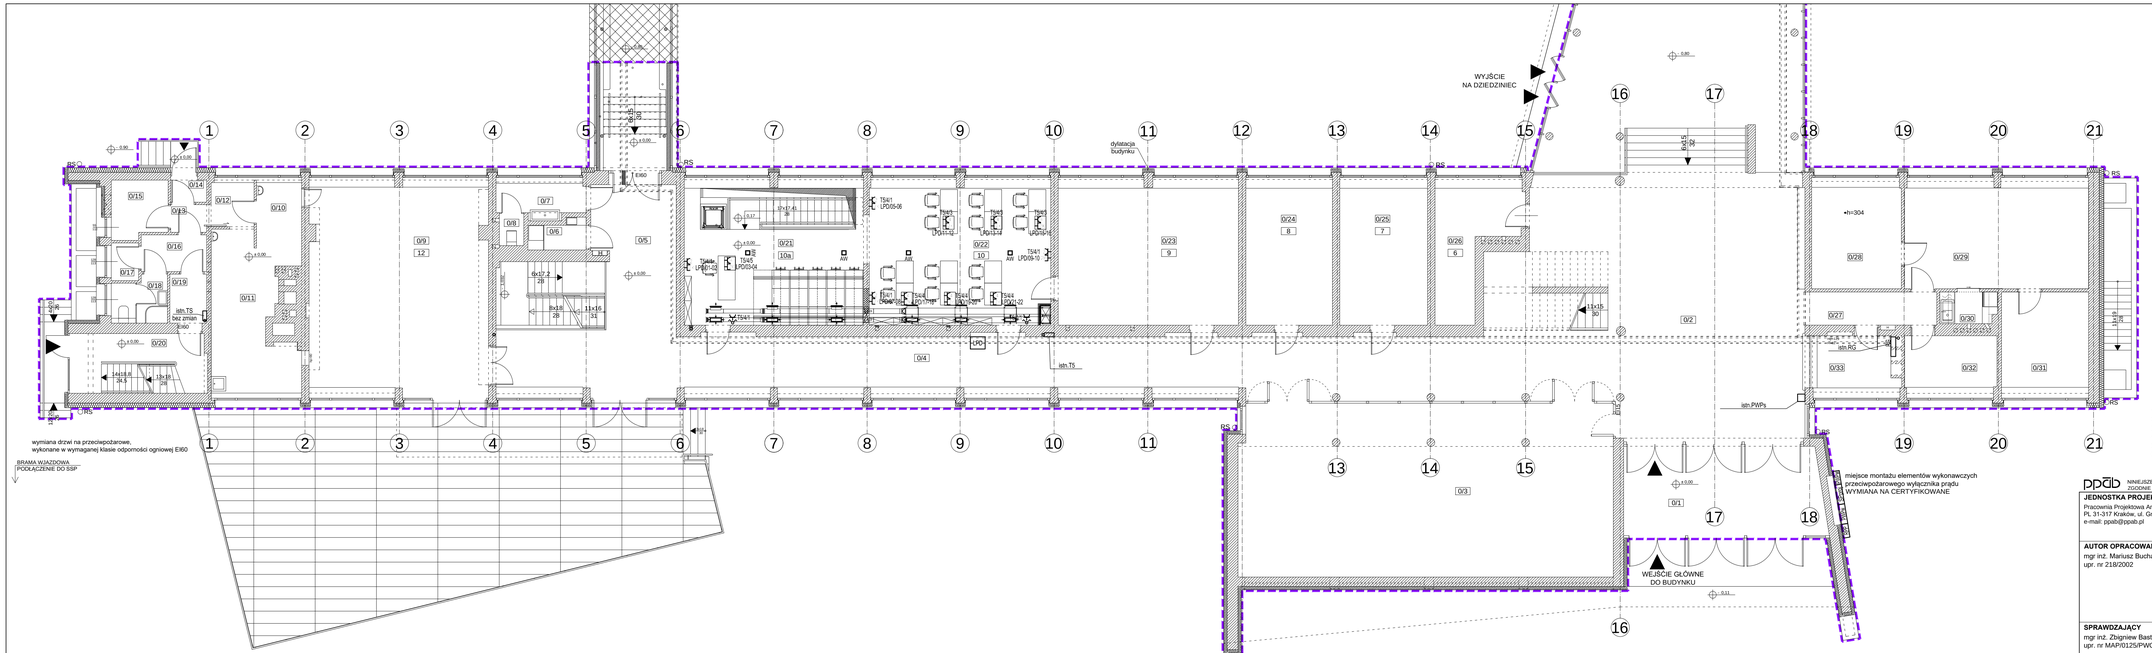

LEGENDA SIŁY I GNIAZD:

- wypust 1-fazowy dla zasilania systemu regałów przesuwnych
- wypust 3-fazowy dla zasilania dźwigu towarowego
- gniazdo pojedyncze sieci ogólnej 230V 2P+Z 16A
- dwa gniazda pojedyncze sieci ogólnej 230V 2P+Z 16A
- gniazdo podwójne 230V 2P+Z 16A IP44 montowane na h=1,1m w kuchniach i h=1,4m w pozostałych pomieszczeniach
- gniazdo pojedyncze 230V 2P+Z 16A IP44 montowane na h=0,3m dla pompy ściekiw
- 4 gniazda montowane w kasecie podłogowej
- wypust 3-fazowy dla zasilania centrali wentylacyjnej
- wypust 1-fazowy (zasilanie z rozdzielnicy RPP) dla zasilacza buforowego
- gniazdo RJ45 podwójne

LEGENDA OŚWIETLENIA :

- oprawa ewakuacyjna 1h jednostronna z piktogramem wskazującym kierunek ewakuacji, IP20
- oprawa ewakuacyjna 1h dwustronna z piktogramami wskazującymi kierunek ewakuacji, IP20
- oprawa ewakuacyjna 1h przystosowana do pracy w temperaturach ujemnych, IP65
- oprawa awaryjna LED 2W, 1h nastropowa, optyka szeroka, IP20
- oprawa awaryjna LED 1W, 1h nastropowa, optyka korytarzowa, IP20
- oprawa awaryjna LED 5W, 1h nastropowa, optyka szeroka, IP65
- oprawa nastropowa LED 37W 4000K 95x1572 IP66 np. FIBRA
- oprawa nastropowa LED 31W 4000K 95x1272 IP66 np. FIBRA
- wyłącznik 1-biegunowy, świecznikowy, schodowy, krzyżowy

UWAGI:

1. Sieć w układzie TN-C-S.
2. Ochrona przed porażeniem: SAMOCZYNNE WYŁĄCZENIE ZASILANIA.
3. Przewody zasilające prowadzić bezpośrednio w tynku oraz w rurkach w ścianach i posadzce.
4. Sterowanie systemem wentylacji w dostawie centrali wentylacyjnej na podstawie projektu instalacji sanitarnych.
5. Wszelkie przejścia kabli przez strropy i ściany stanowiące granice stref pożarowych wykonać w sposób zapewniający odpowiednią odporność ogniową EI.
6. Wszystkie oprawy oświetlenia awaryjnego i ewakuacyjnego zamontowane na obiekcie muszą posiadać certyfikat dopuszczenia wydany przez CNBOP.

ppab MINIEJSZE OPRACOWANIE STANOWI DZIEŁO AUTORSKIE I PODLEGA OCHRONIE ZGODNIE Z PRZEPISAMI USTAWY Z DNIA 04.02.1994 O PRAWIE AUTORSKIM I PRAWACH POKREWNYCH

JEDNOSTKA PROJEKTOWA
Pracownia Projektowa Architektoniczno-Budowlana Sp. z o.o.
Pl. 31-317 Kraków, ul. Gnieźnieńska 4, tel/fax: 12 359 54 66
e-mail: ppab@ppab.pl www.ppab.pl

INWESTOR
Zespół Państwowych Szkół Plastycznych
ul. Mlaskotów 6
30-117 Kraków

DATA: KWIECIEŃ 2025

AUTOR OPRACOWANIA:
mgr inż. Mariusz Buchała
upr. nr 218/2002

PRZEDMIOT INWESTYCJI
Przebudowa wraz z przystosowaniem do aktualnie obowiązujących przepisów z zakresu ochrony przeciwpożarowej budynku Zespołu Państwowych Szkół Plastycznych w Krakowie przy ul. Mlaskotów 6, zlokalizowanego na działce nr 83/12 i 429/3, obr. 14, jedn. ewid. Krowodrza.

SKALA: 1:100

SPRAWDZAJĄCY
mgr inż. Zbigniew Basta
upr. nr MAP/0125/PWOE/06

BRANŻA ELEKTRYCZNA
FAZA PROJEKT TECHNICZNY

SYMBOL PT

ZESPÓŁ PROJEKTOWY

TEMAT RYSUNKU
RZUT PARTERU - ZMIANY W INSTALACJI ELEKTRYCZNEJ

NR E.2.2