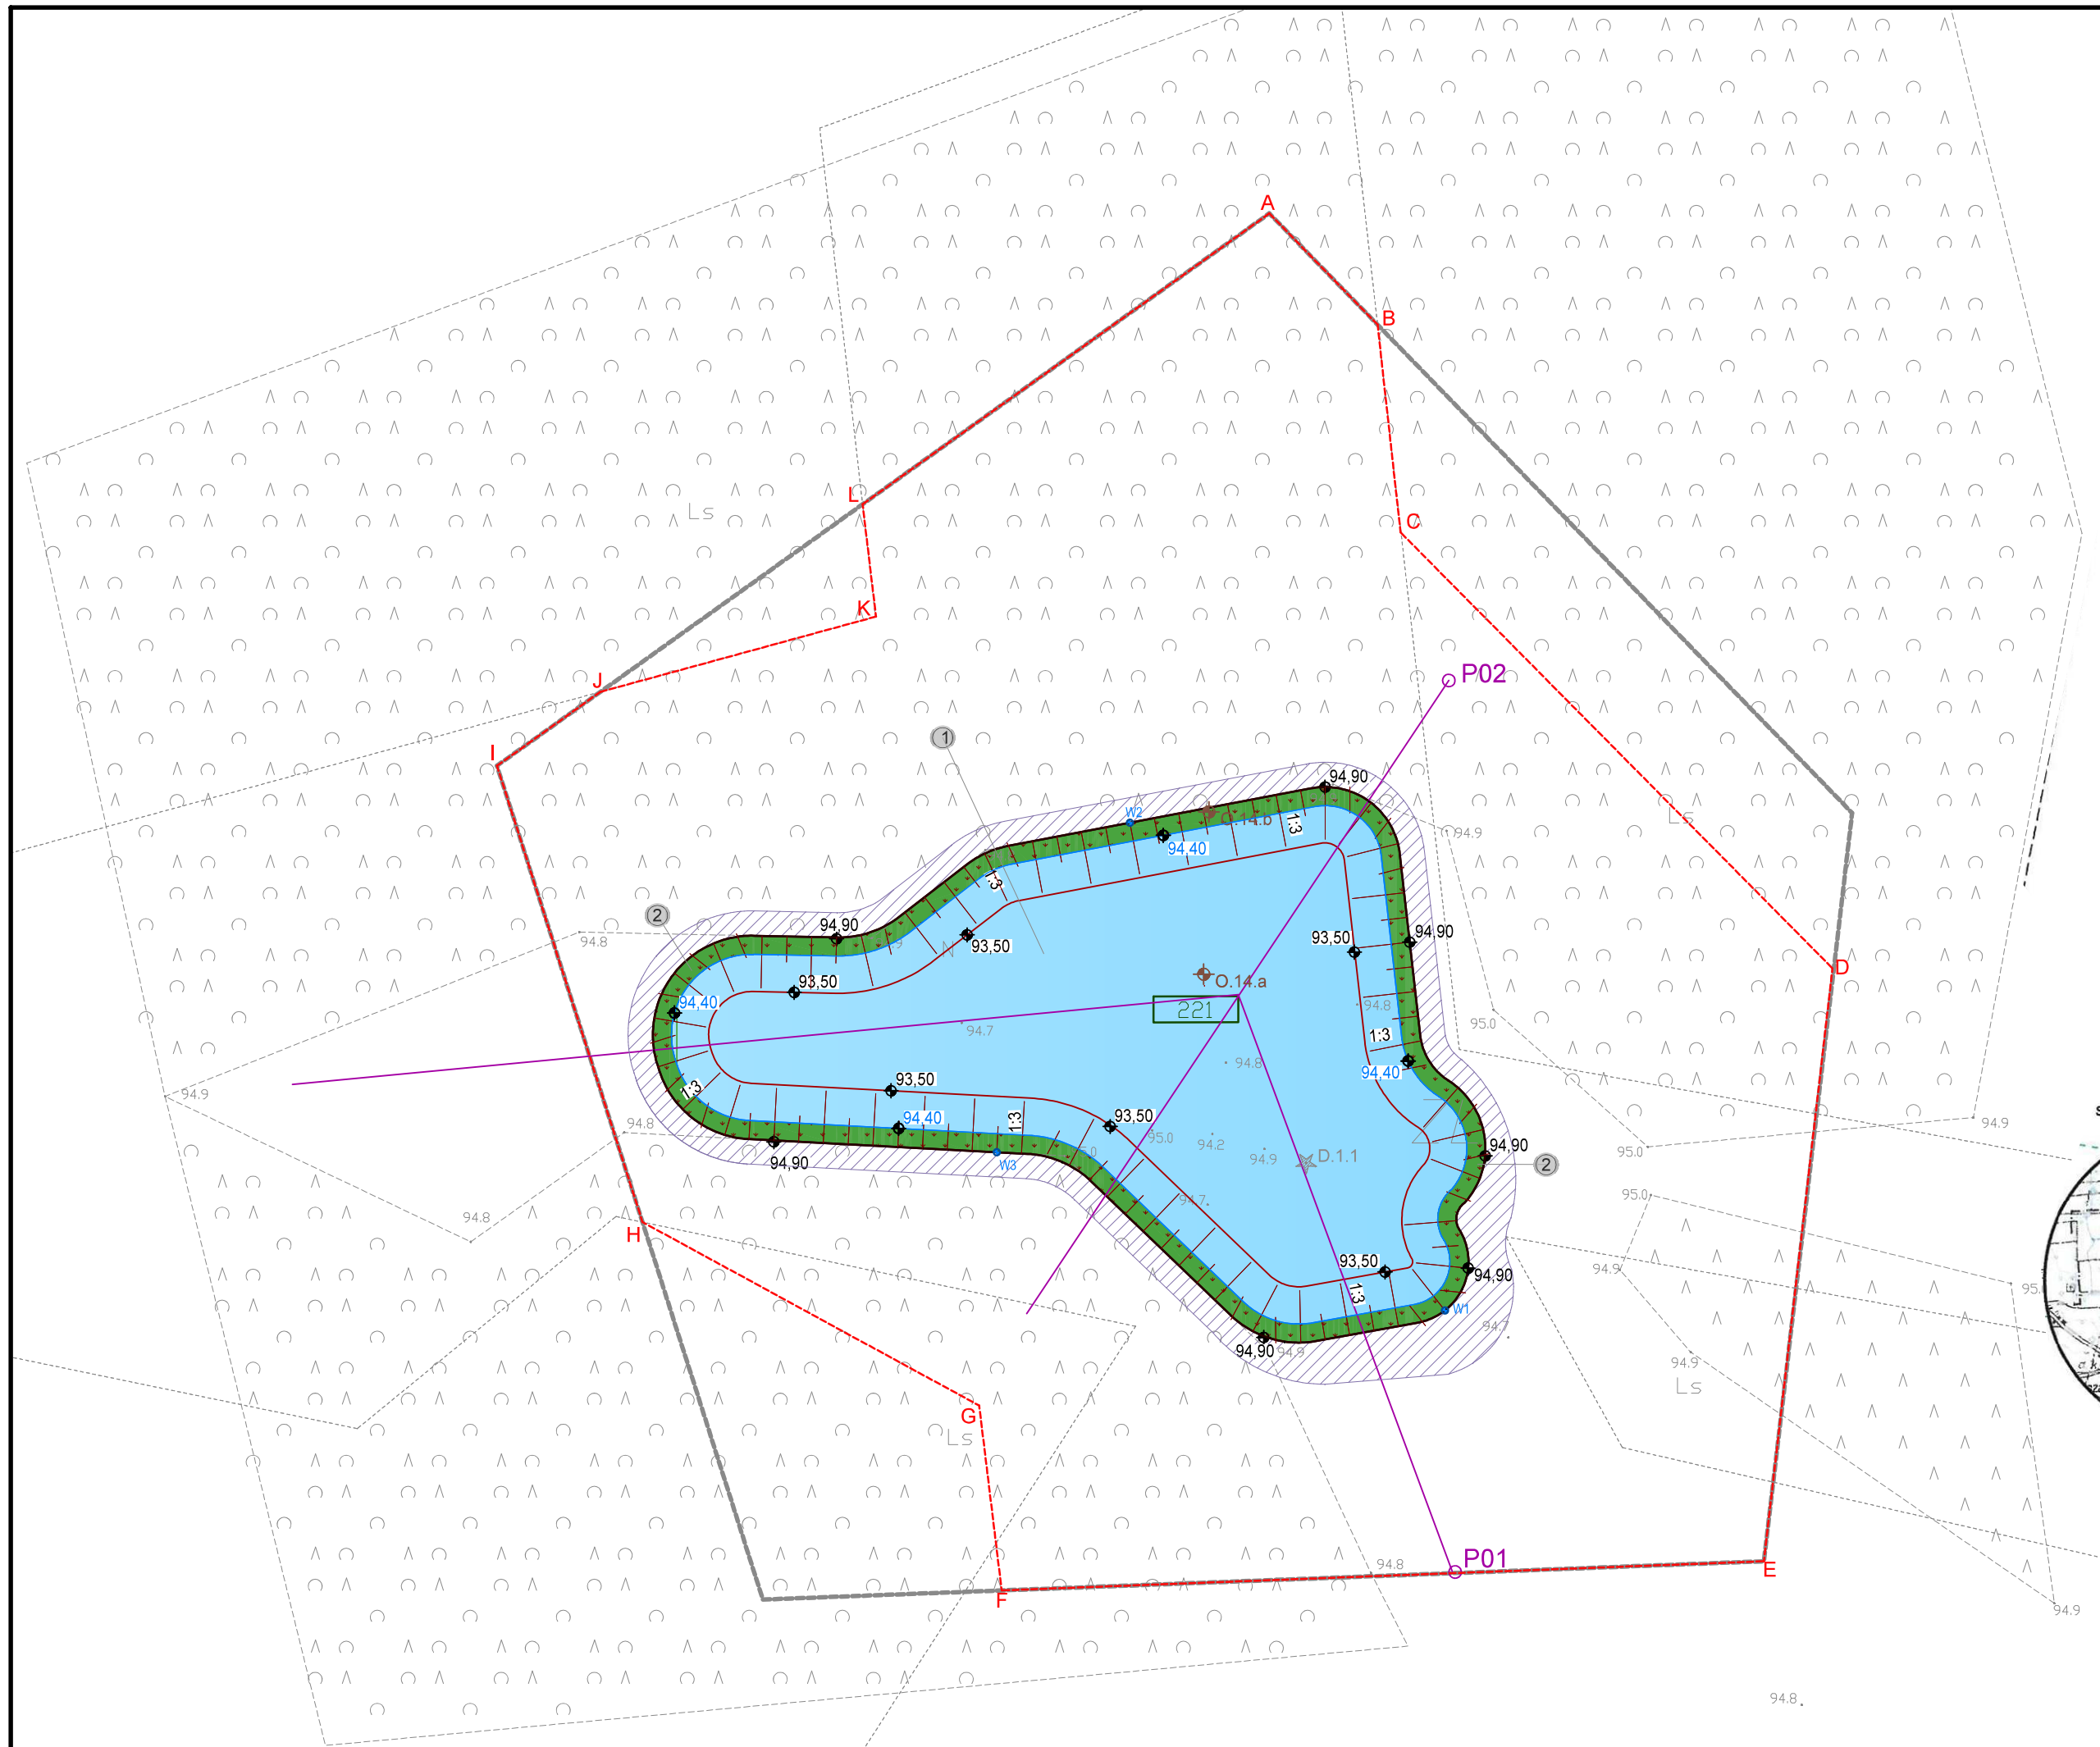


1. Obiekt nr 732.1.14
Projektowany zbiornik wodny
- rz. dna: 93,50 m n.p.m.
- rz. skarp: 94,80 - 95,00 m n.p.m.
- nachylenie skarp 1:3

2. Obsiew skarp mieszanką traw

**Uwagi:**

1. Część graficzną projektu rozpatrywać łącznie z opisem technicznym
2. Nie należy odmierzać wymiarów z rysunku. ani używać go jako szablonu. Przed przystąpieniem do prac wykonawczych wszystkie wymiary należy sprawdzić w naturze. W przypadku stwierdzenia niezgodności należy zwrócić się do projektanta.
3. Zastrzega się wszelkie prawa wynikające z ustawy o prawie autorskim. Niniejszy rysunek nie może być przerysowywany. uzupełniany lub odstąpiony komukolwiek bez pisemnej zgody posiadacza praw autorskich.

## MAPA DO CELÓW PROJEKTOWYCH

ARKUSZ 6 (38)

| | | |
|---|---|---|
| Oznaczenie kancelaryjne zgłoszenia pracy geodezyjnej | | CGM-PODGIK.6640.1056.2018 |
| Miejscowość | | Olsza Nr 732.1.14 |
| Jednostka ewidencyjna | identyfikator | 021303..5 |
| | nazwa | Milicz |
| Obręb ewidencyjny | identyfikator | 021303..5.0041 |
| | nazwa | Olsza |
| Skala mapy | | 1:500 |
| Nazwa układu współrzędnych | prostokątnych płaskich | PL2000/6 |
| | wysokości | PL-KRON86-NH |
| Oznaczenie granic obszaru aktualizacji | | |
| Mapa zpstała wykonana bez ustalania gruntów obciążonych służebnościamu gruntowymi | | |
| Oznaczenie i symbol konturu użytku gruntowego który nie jest ujawniony w bazie danych ewidencji gruntów i budynków | | brak |
| Mapa w pasie oznaczonym linią przerywaną aktualna na dzień 22.12.2018r. | | 6435750 5712950 |

ATWA-GEO GEODEZJA
Artur Nowak
Ligota 74 b, 55-100 Trzebnica
tel. 607 464 885
NIP 8991305809, REGON 022482430

Nazwa firmy i nazwisko wykonawcy oraz data i podpis osoby reprezentującej wykonawcę

GEODETA UPRAWNIONY
Nr [illegible]
Kon[illegible]

linie i nazwiska w uprawnieni oraz data i podpis geodety uprawnionego który opracował mapę

Legenda :
ZL - oznaczenie obszaru zagospodarowania

SZKIC ORIENTACYJNY 1:50000

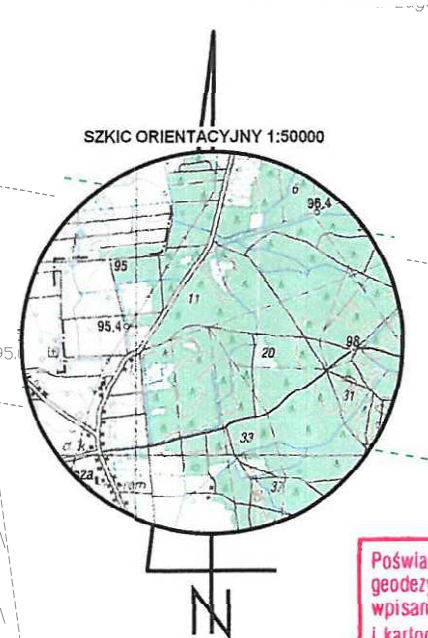

Poświadcza się, że niniejszy dokument został opracowany w wyniku prac geodezyjnych i kartograficznych, których rezultaty zawiera operat techniczny wpisany do ewidencji materiałów państwowego zasobu geodezyjnego i kartograficznego

Organ prowadzący państwowy zasób geodezyjny i kartograficzny: STAROSTA MILICKI

Identyfikator ewidencyjny materiału zasobu-operatu technicznego: P.0213.2019. 495

Data wpisania operatu technicznego do ewidencji materiałów zasobu: 17. 06. 2019

Imię, nazwisko i podpis osoby reprezentującej organ: Z up. STAROSTY Monika Furkal

## Legenda:

- Zakres ewentualnego wyrównania terenu do istniejących rzędnych
- Obsiew skarp mieszanką traw
- 555 / 548 — Numer ewidencyjny działki inwestycyjnej
- Granice działek ewidencyjnych
- A,B...n — Linia rozgraniczająca teren inwestycji
- O.1 — Oznaczenie odwiertu geologicznego
- W1 — Oznaczenie punktu współrzędnych
- Kierunek spływu wód
- D.1.1 — Istniejące drzewo do wycinki
- P02 — Oznaczenie profilu terenu

| Oznaczenie punktu | Współrzędne X | Współrzędne Y |
|---|---|---|
| W1 | 5712907.6174 | 6435657.5310 |
| W2 | 5712946.9335 | 6435632.1427 |
| W3 | 5712920.3698 | 6435621.4061 |

| Nr rew. | Data | Opis zmian |
|---|---|---|
| 0 | 02-2021 | Wydanie pierwotne rysunku. |

Inwestor:
Państwowe Gospodarstwo Leśne
Lasy Państwowe Nadleśnictwo Żmigród
ul. Parkowa 4a
55-140 Żmigród

Biuro projektowe:
Instytut OZE Sp. z o. o.
ul. Skrajna 41A, 25-650 Kielce

Inwestycja (Projekt nr SW732):

„Zwiększenie wykorzystania zasobów wodnych poprzez adaptację istniejących systemów melioracyjnych do pełnienia funkcji retencyjnych oraz niwelowanie ich negatywnego oddziaływania na ekosystemy leśne na terenie Leśnego Kompleksu Promocyjnego Lasy Doliny Baryczy"

Adres inwestycji: działka ew. nr 186/4, obręb 0051 Olsza, gm. Milicz

| Imię i nazwisko | Branża, nr upr. | Podpis |
|---|---|---|
| Projektant: | | |
| mgr inż. Anita Banaś | hydrotechniczna SWK/0079/PBH/19 | |
| Asystenci Projektanta: | | |
| mgr inż. Wiktor Krajcarz | hydrotechniczna - | |
| mgr inż. Sylwia Lisowska | hydrotechniczna - | |
| mgr inż. Barbara Jakubczyk | hydrotechniczna - | |

Nazwa rysunku:
Projekt Zagospodarowania Terenu
obiekt 732.1.14 - zbiornik wodny

| Stadium: | Branża: | Nr rysunku: |
|---|---|---|
| Projekt wykonawczy | hydrotechniczna | PW-H-6.1 |

| Skala: | Data: | Format: | Str: |
|---|---|---|---|
| 1:500 | 02-2021 | A3roll | |