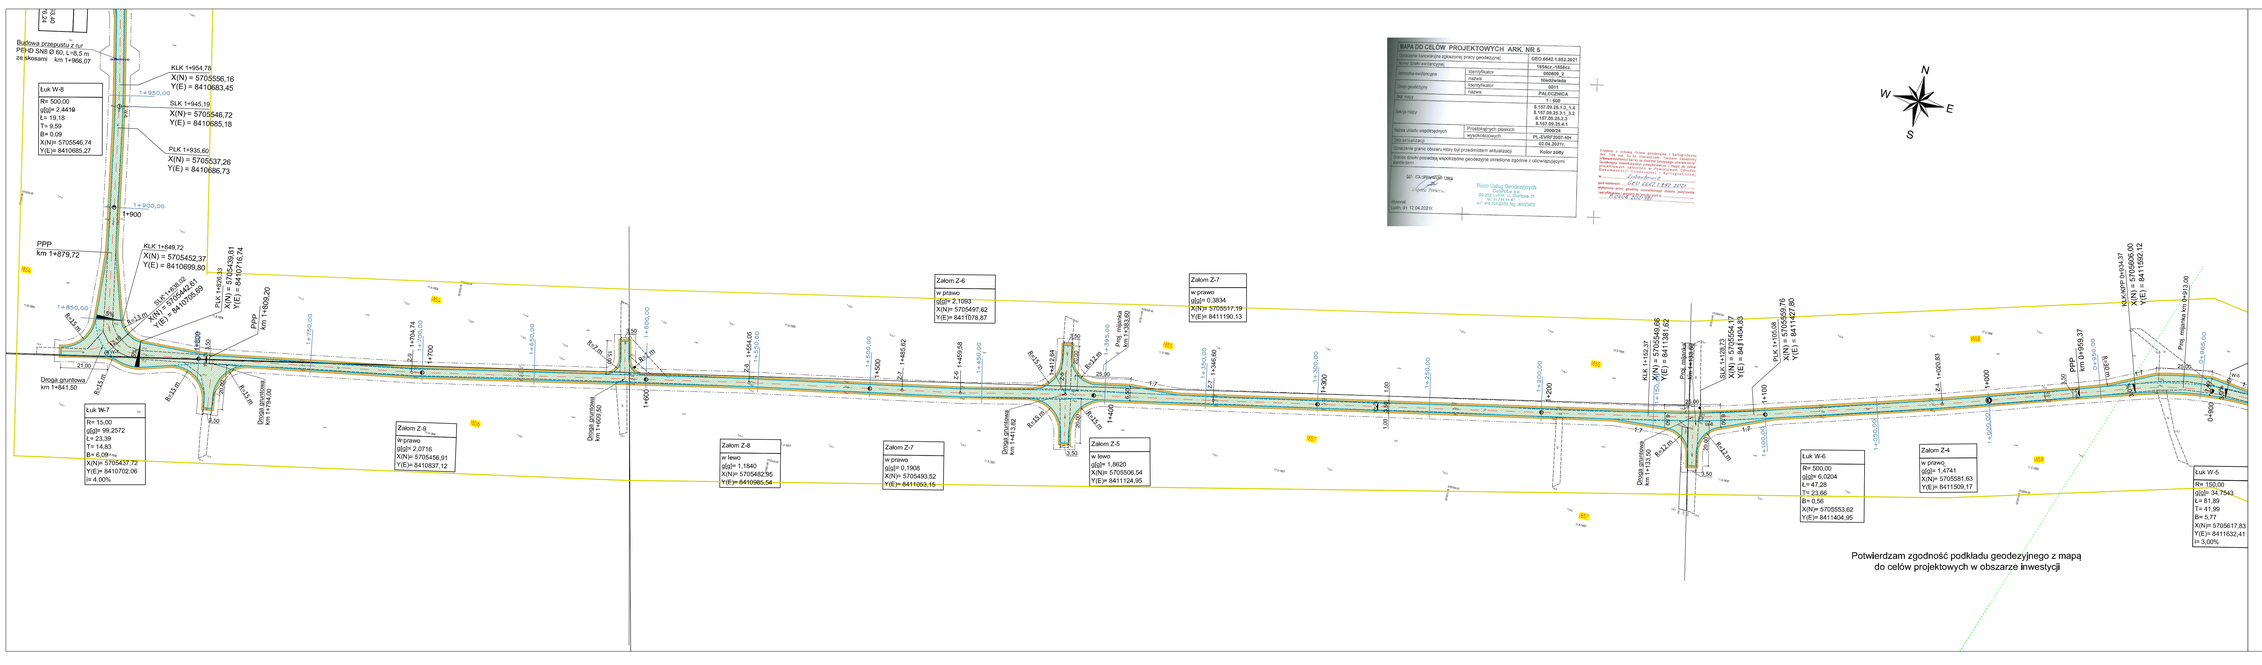

JEDNOSTKA PROJEKTOWA:
RM-DROGI Radosław Misztal
Skrobów Kolonia 288A, 21-100 Lubartów
e-mail: biuro@rm-drogi.pl
tel. 668-042-722

INWESTYCJA:
„Przebudowa dojazdu pożarowego nr 14 o długości ok. 4,3 km w Leśnictwie Pałecznica"

INWESTOR:
Skarb Państwa - Państwowe Gospodarstwo Leśne LasyPaństwowe - Nadleśnictwo Lubartów
ul. Kleeberga 17, 21-100 Lubartów

ZESPÓŁ AUTORSKI:

funkcja:	nazwisko	data	podpis
Projektant branża drogowa	mgr inż. Radosław Misztal LUB/0004/PROJ/17	09.2021	
Sprawdzający branża drogowa	mgr inż. Robert Wołosz LUB/0183/PWOD/13	09.2021	

Stadium opracowania: PROJEKT WYKONAWCZY

Tytuł rysunku: PLAN SYTUACYJNY

Nr rysunku: 2.3 Skala: 1:1000 data: 09.2021