Załącznik nr 1 do Zarządzenia Wojewody
Łódzkiego z dnia 17 marca 2026 r.

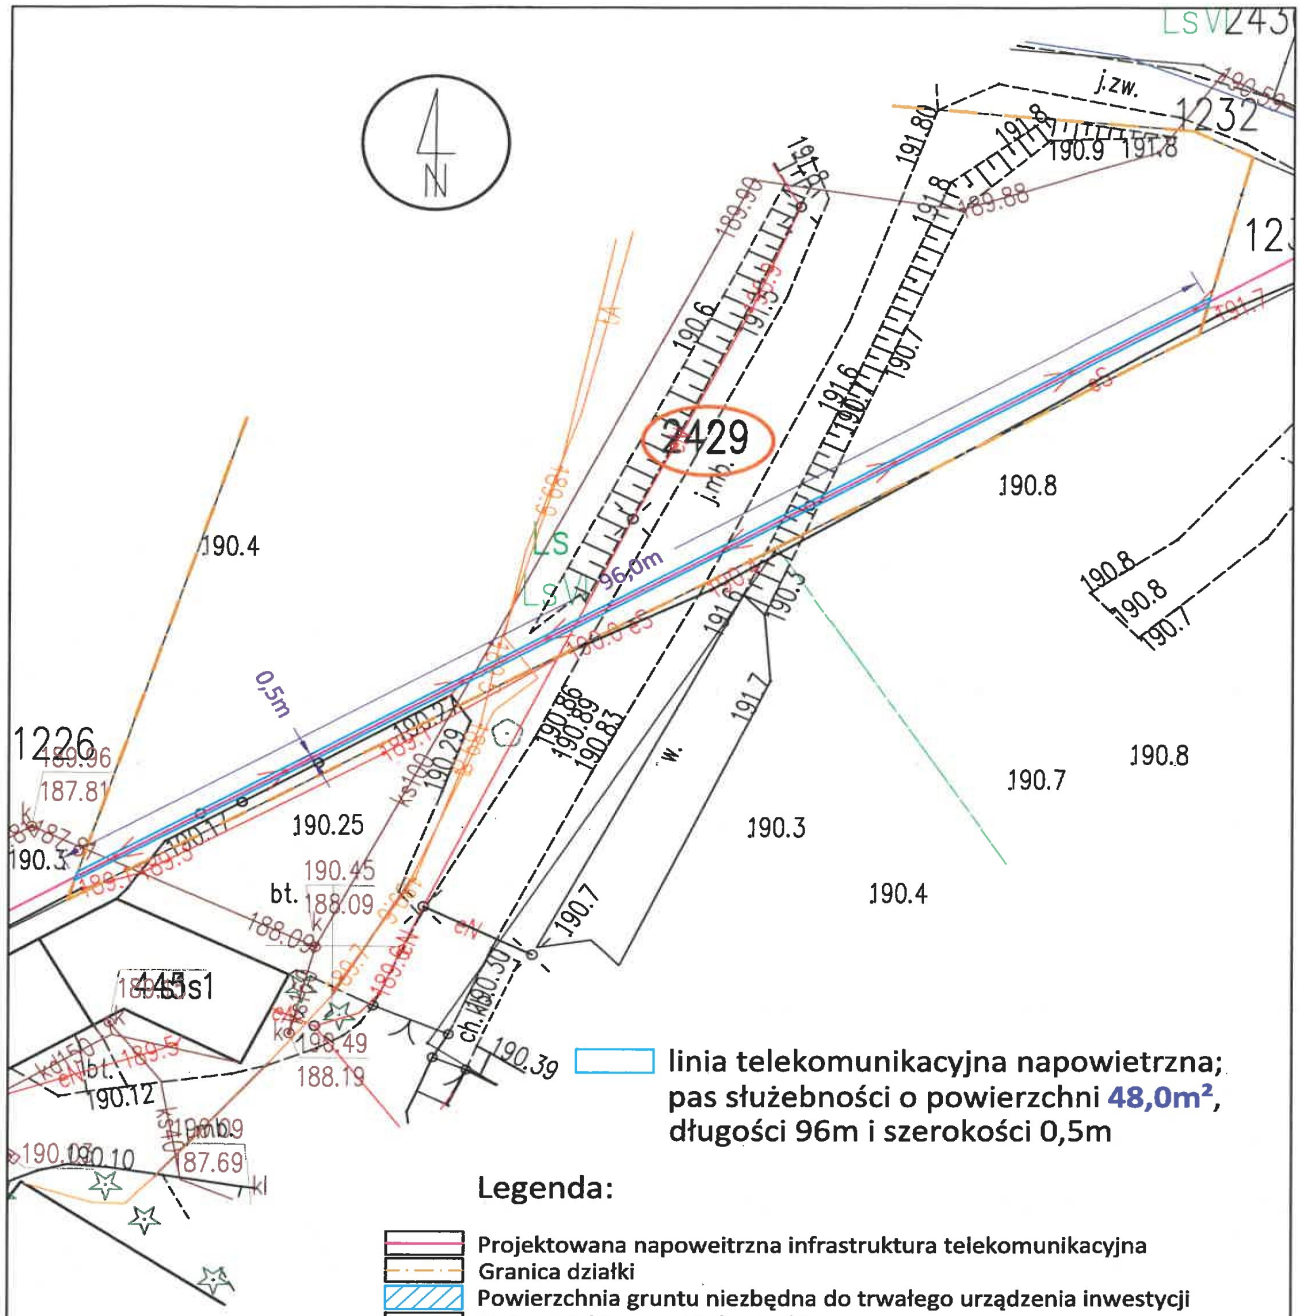

linia telekomunikacyjna napowietrzna; pas służebności o powierzchni **48,0m²**, długości 96m i szerokości 0,5m

Legenda:

- Projektowana napoweitrzna infrastruktura telekomunikacyjna
- Granica działki
- Powierzchnia gruntu niezbędna do trwałego urządzenia inwestycji
- Opis projektowanej infrastruktury
- Oznaczenie numerów działek biorących udział w inwestycji

Inwestor: Gigalan Sp. z o.o. ul. Piotrkowska 74, 26-300 Opoczno			
Jednostka projektowa: AZAKO Sp. z o.o., Dzielna 32dB, 26-300 Opoczno			
Kreślił: Krzysztof Czechowicz	*Nr uprawnień:*	*Podpis:*	
Nazwa rysunku: PZT, P.IGS.250001.P dz. 2429		*Data:* 11.2025	*Skala:* 1:500
		Nr rysunku: E-01	*Nr strony:* .....