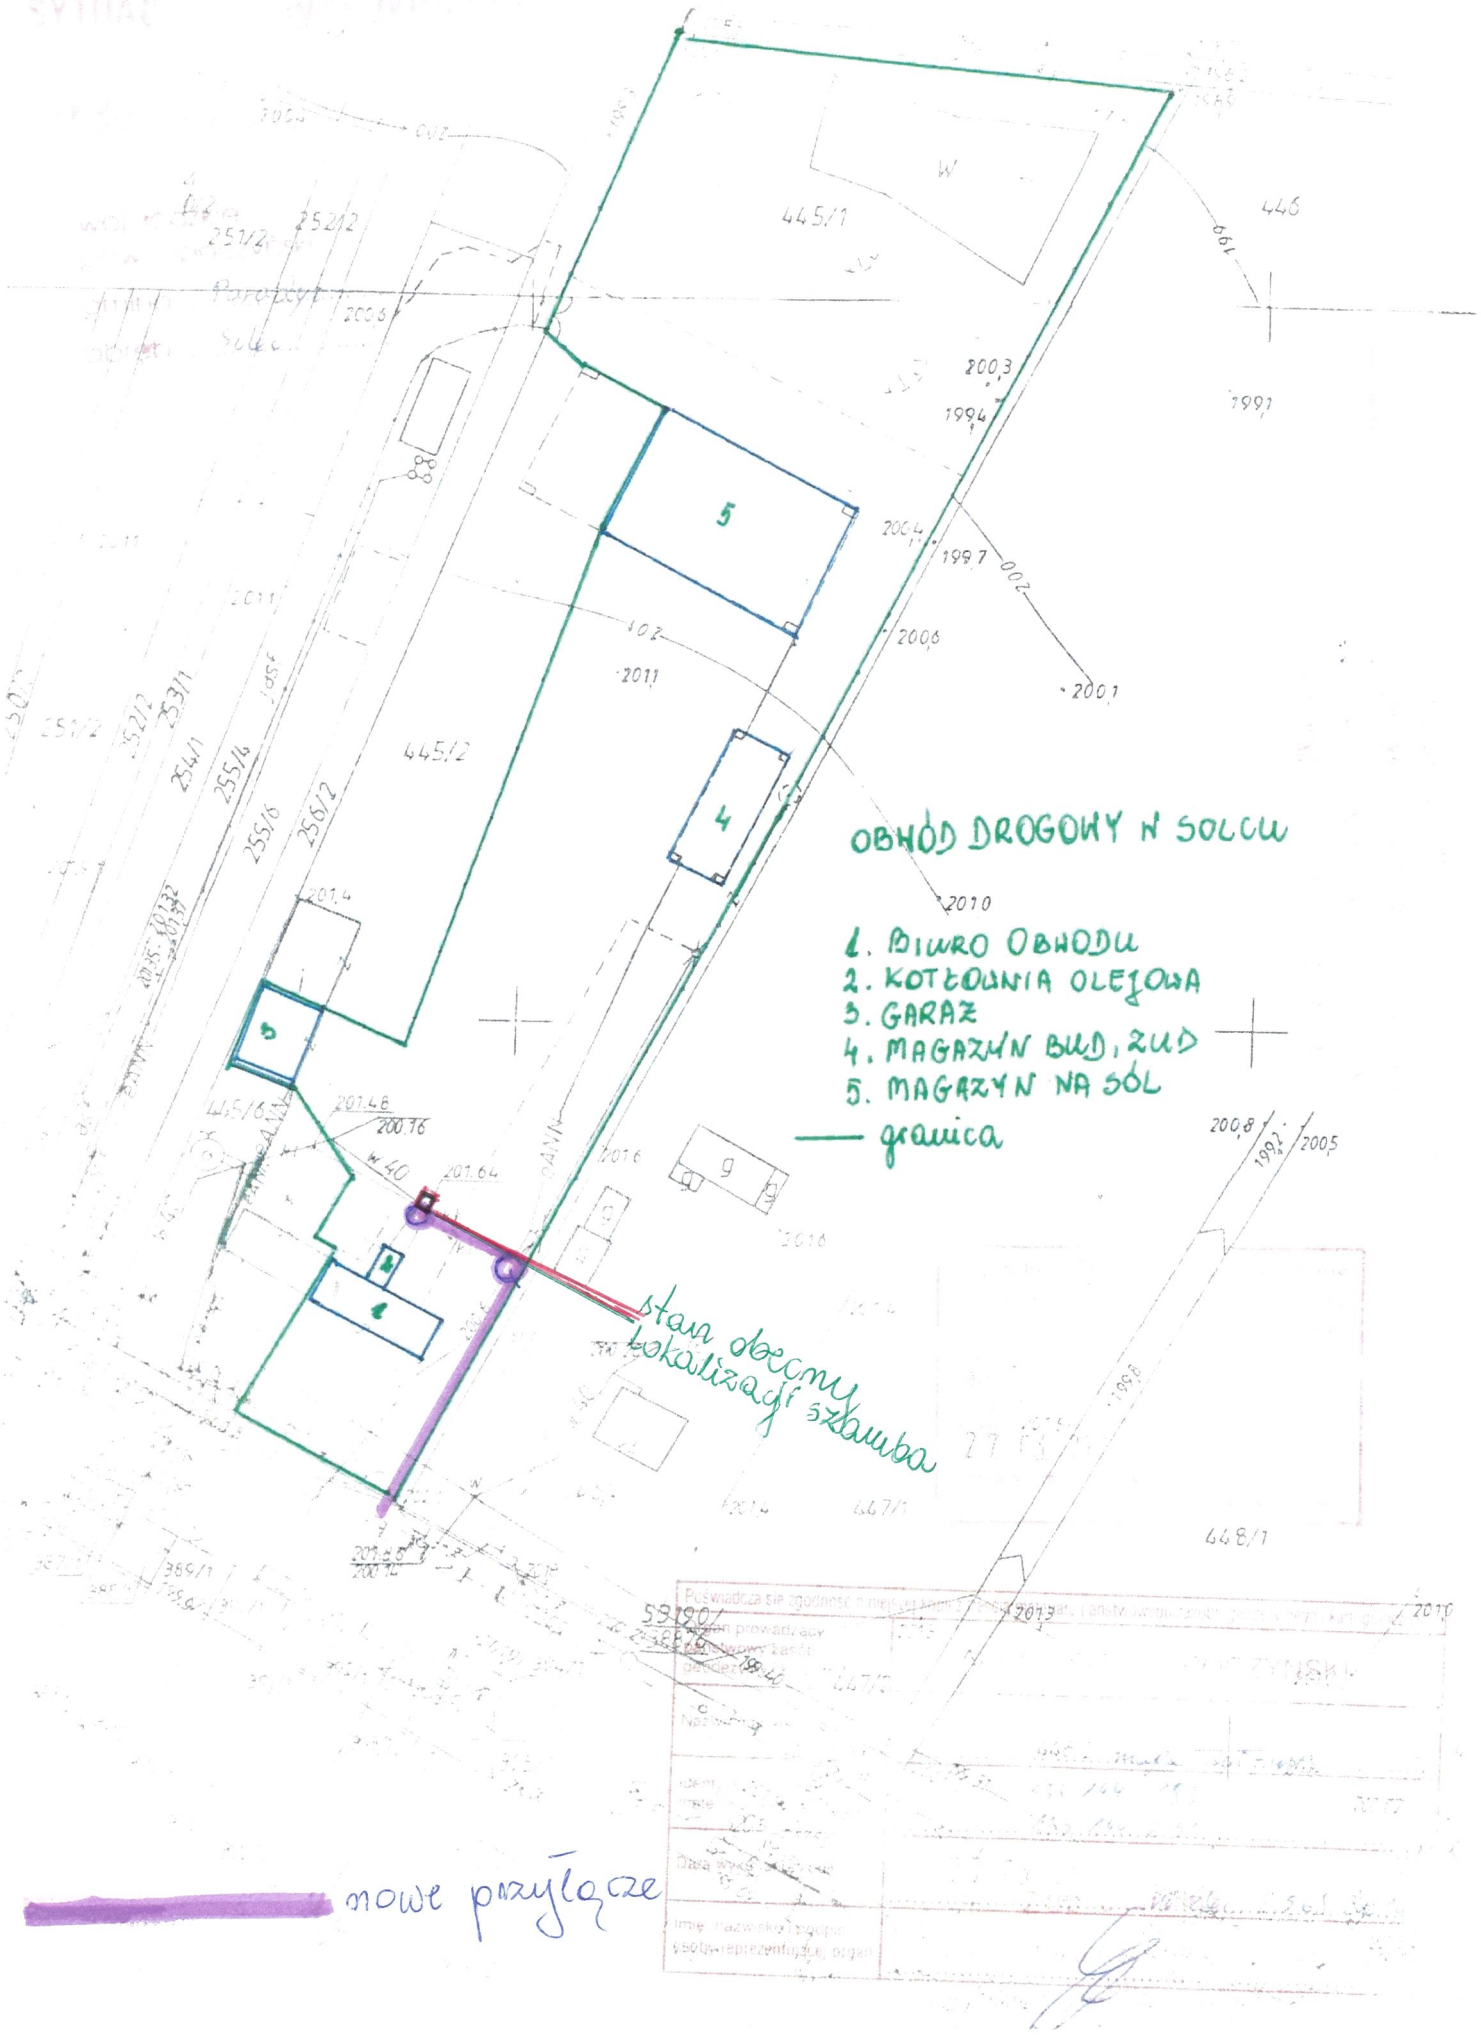

OBWÓD DROGOWY N SOLCU
1. BIURO OBWODU
2. KOTŁOWNIA OLEJOWA
3. GARAŻ
4. MAGAZYN BUD. ZUD
5. MAGAZYN NA SÓL
— granica
445/1
445/2
448
448/1
W
5
4
3
2
1
9
stan obecny lokalizacja szamba
— nowe przyłącze