

STAROSTA LIPNOWSKI

(nazwa organu wydającego dokument)
Województwo: Kujawsko-Pomorskie

Powiat: Lipnowski

Jednostka ewidencyjna: 040809_2 Gmina Wielgie

Obręb ewidencyjny: 0020 Wielgie

Działka nr:2305/18

15.2

MAPA ZASADNICZA

15.3

Skala 1:500



LEGENDA:

GRANICE DZIAŁKI

1. BUDYNEK MIESZKALNY JEDNORODZINNY OBJĘTY PROJEKTEM


2. WEJŚCIE DO BUDYNKU

3. DOJŚCIE I DOJAZD DO BUDYNKU

KS ISTNIEJĄCE PRZYLĄCZE DO ZBIORNIKA BEZODPŁYWNOWEGO NA NIECZYSTOŚCI PŁYNNE

W ISTNIEJĄCE PRZYLĄCZE WODY

e ISTNIEJĄCE PRZYLĄCZE ENERGETYCZNE

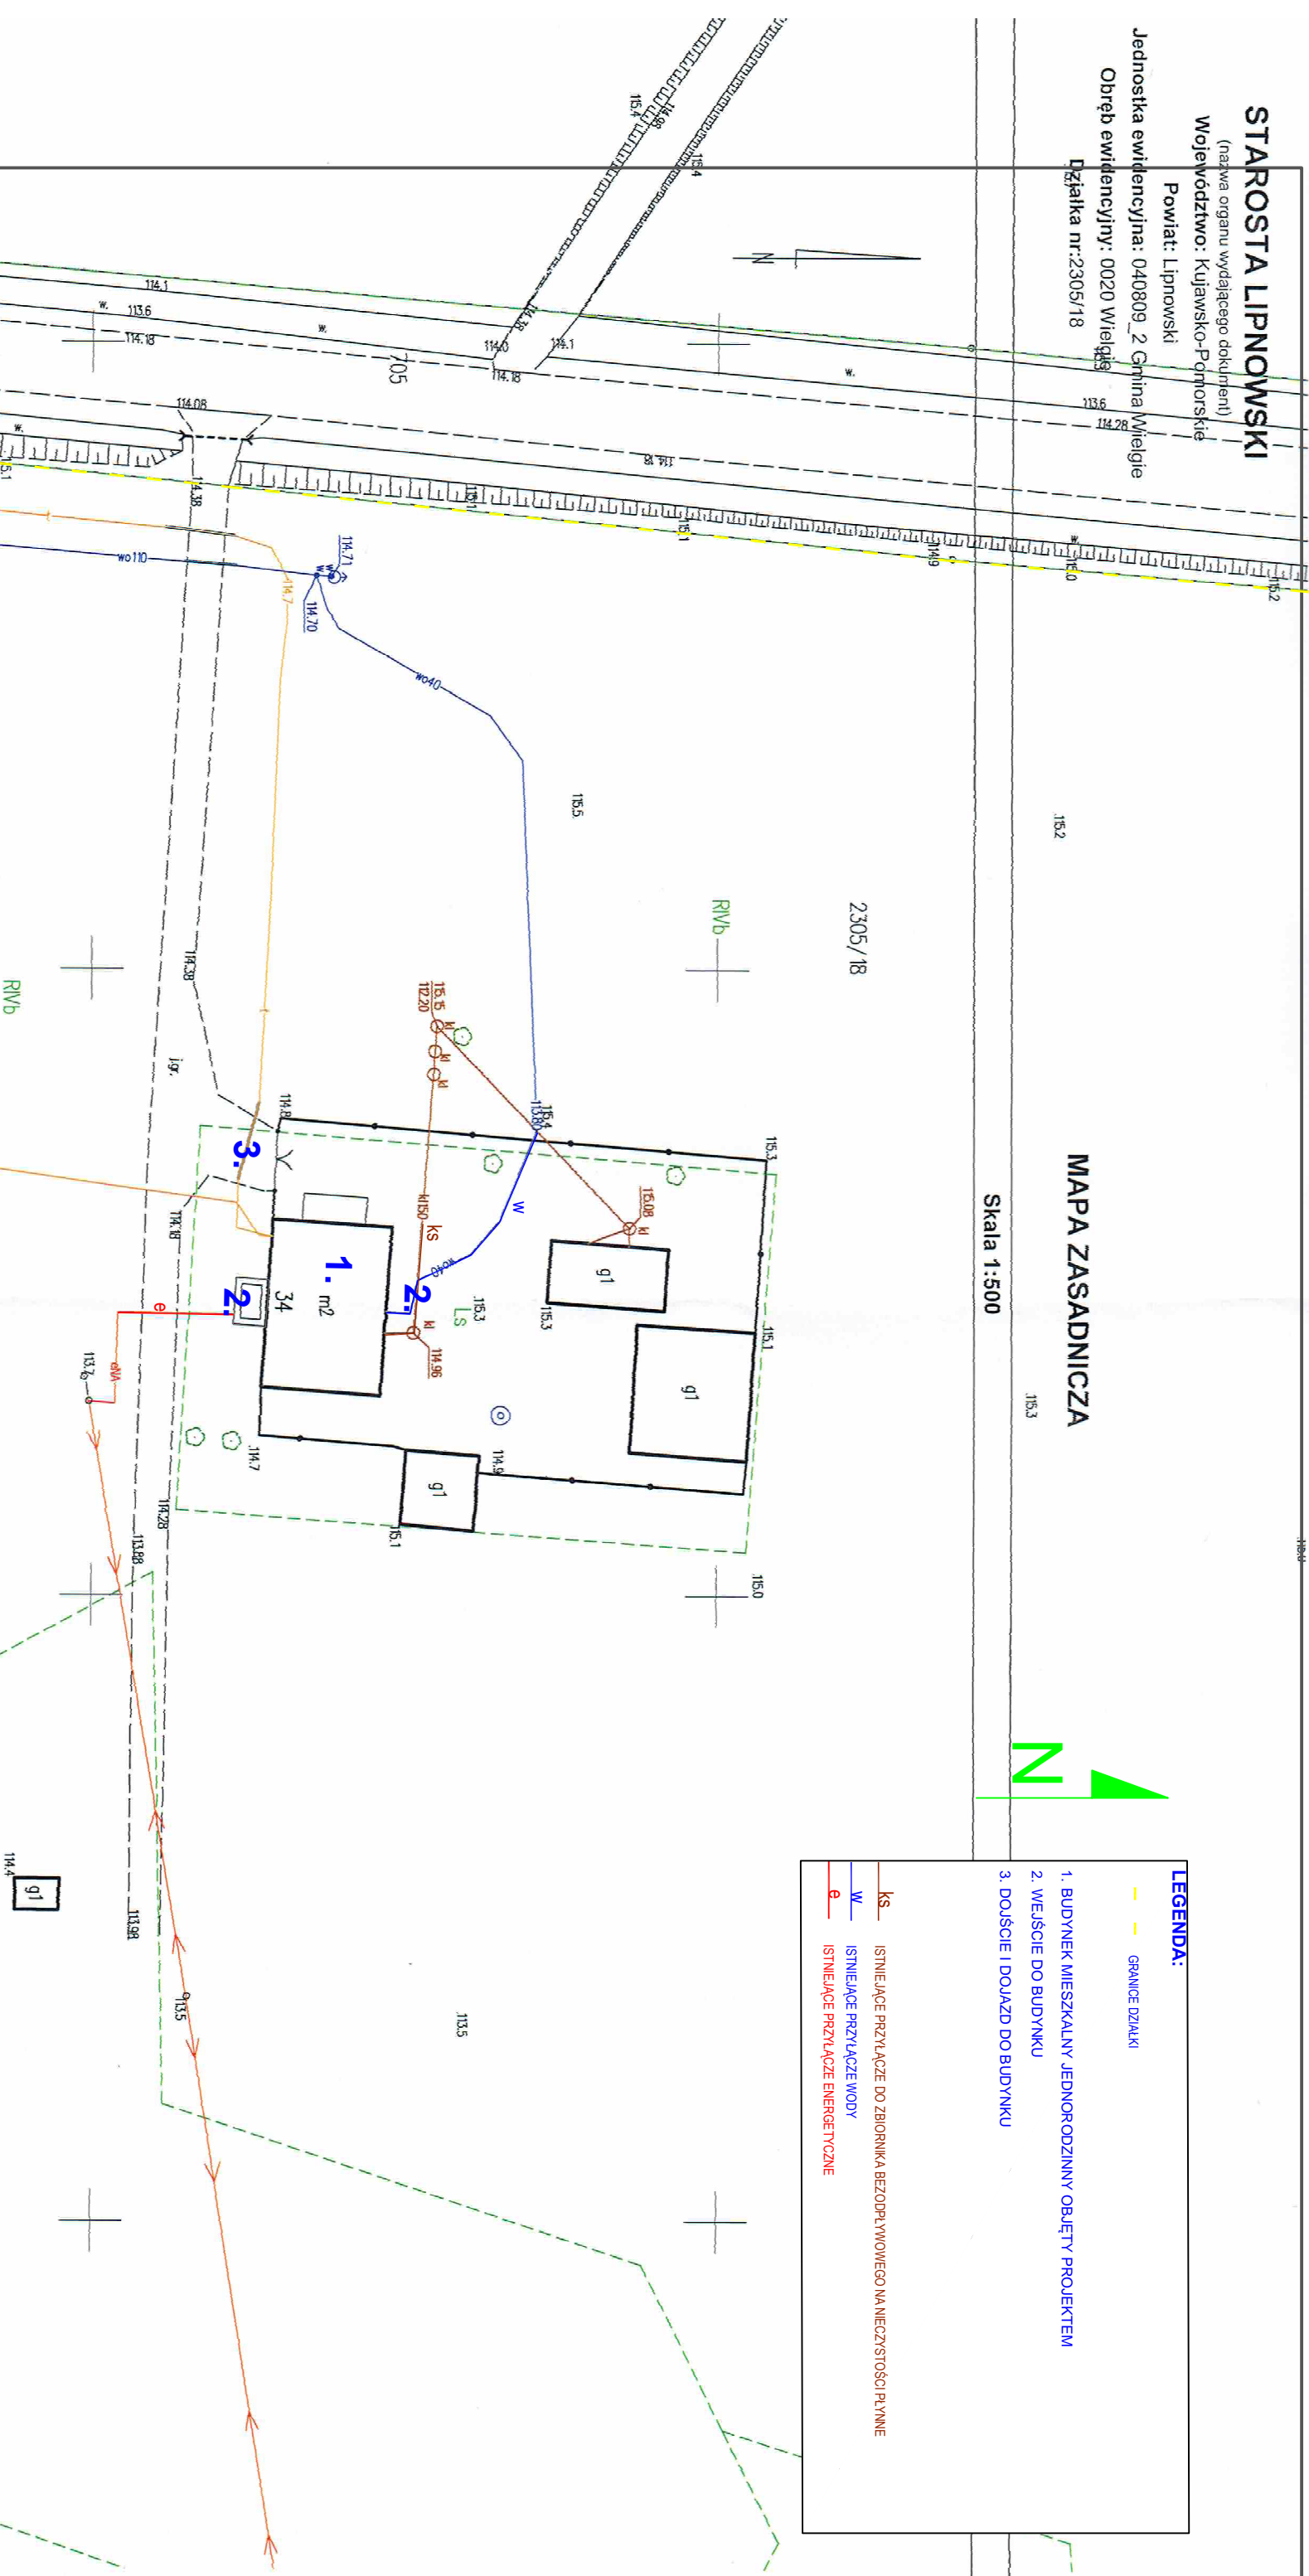

PPU Mar Bud

www.projekty-budowlane.eu

tel. 695 449 444, 24 275 50 12, e-mail: biuro@projekty-budowlane.eu

NAZWA ZAMIERZENIA BUD.: Przebudowa istniejącego budynku mieszkalnego na części działki nr 2305/18 położonej w obrębie Wielgie, gm. Wielgie

NAZWA INWESTYCJI: Wydzielenie toalety w leśniczówce Wielgie

INWESTOR: Nadleśnictwo Skrwilno ul. Leśna 5, 87-510 Skrwilno

FUNKCJA: IMIĘ I NAZWISKO:

NR UPRAWNIENI:

PODPIS:

ZESPÓŁ PROJEKTOWY:

tech. bud. Józef Górecki

inż. Mariusz Borowski

84/86

MAZ0094/ZHOK/10

Sporządził:

Joanna Węszelak

PLAN SYTUACYJNY

13.6

SKALA:

1:500

Z1

30.10.2023 r.

Data wykonania kopii

up. STAROSTY

30 PAZ. 2023

imię, nazwisko i podpis osoby

Joanna Węszelak

Inspektor ds. Geodezji i Kartografii

Inspektor ds. Geodezji i Kartografii