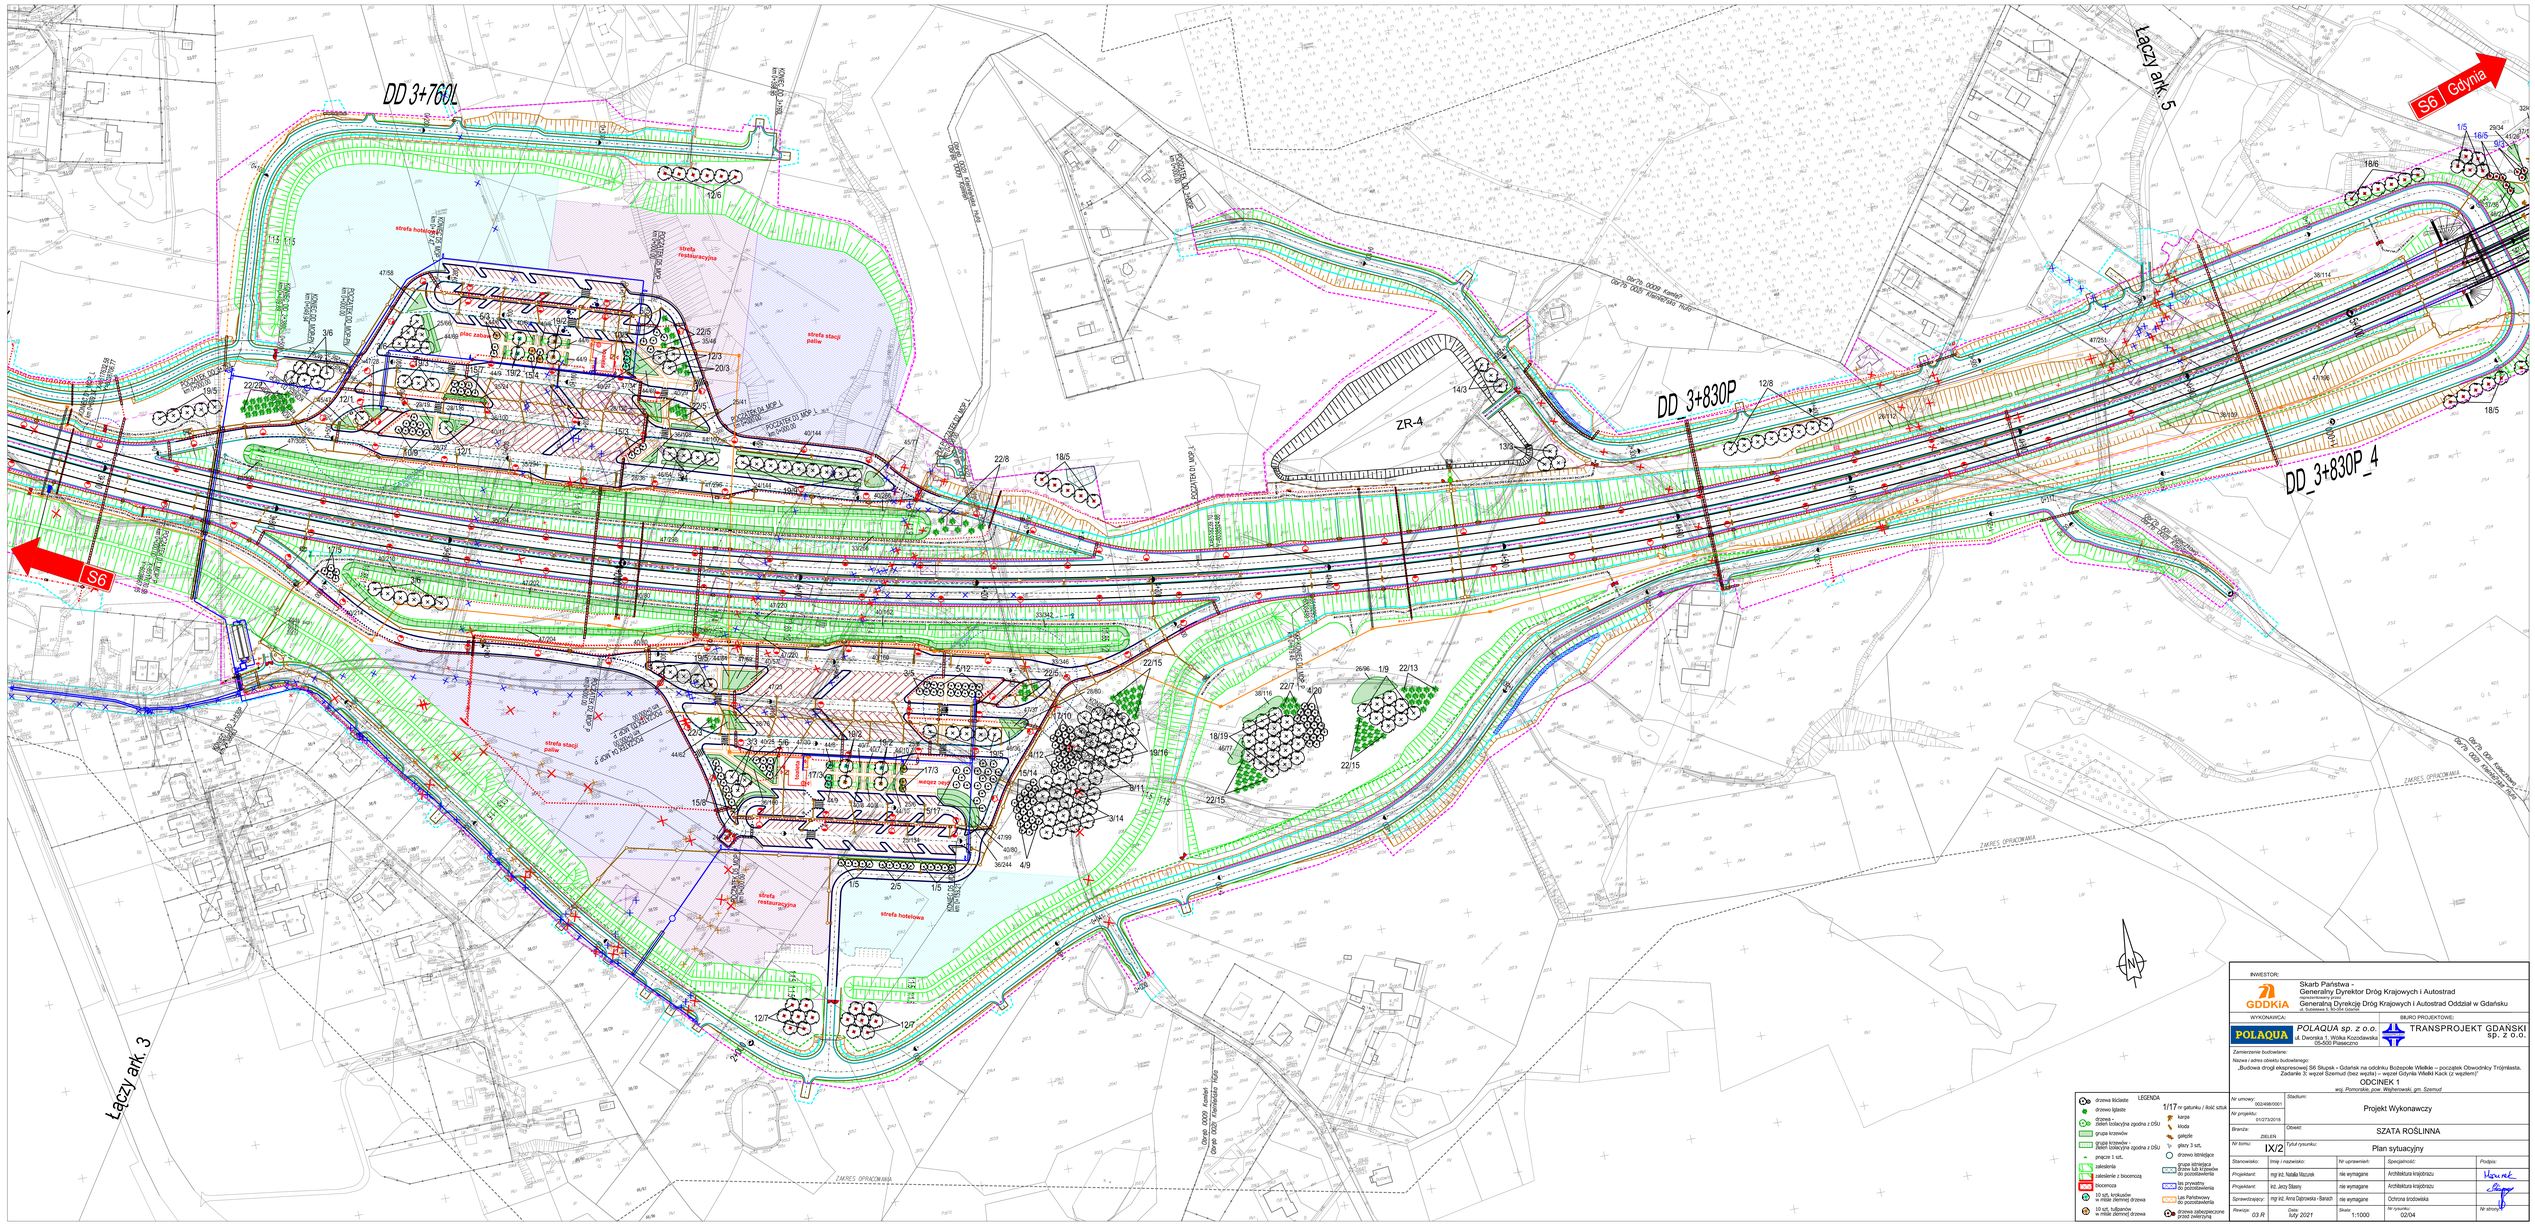

INWESTOR:

GDDKiA

Skarb Państwa -
Generalny Dyrektor Dróg Krajowych i Autostrad
reprezentowany przez
Generalną Dyrekcję Dróg Krajowych i Autostrad Oddział w Gdańsku
ul. Sobieskiego 9, 80-803 Gdańsk

WYKONAWCA:

POLAQUA

POLAQUA sp. z o.o.
ul. Dworska 1, Wólka Kozodawska
05-500 Piaseczno

BIURO PROJEKTOWE:

TRANSPROJEKT GDAŃSKI sp. z o.o.

Zamierzenie budowlane:

Nazwa i adres obiektu budowlanego:

„Budowa drogi ekspresowej S6 Słupsk - Gdańsk na odcinku Bożepole Wielkie – początek Obwodnicy Trójmiasta, Zadanie 3: węzeł Szemud (bez węzła) – węzeł Gdynia Wielki Kack (z węzłem)"

ODCINEK 1

woj. Pomorskie, pow. Wejherowski, gm. Szemud

Nr umowy: 002/498/0001	Stadium: Projekt Wykonawczy		
Nr projektu: 01/273/2018			
Branża: ZIELEŃ	Obiekt: SZATA ROŚLINNA		
Nr tomu: IX/2	Tytuł rysunku: Plan sytuacyjny		
Stanowisko:	Imię / nazwisko:	Nr uprawnień:	Specjalność:
Projektant:	mgr inż. Natalia Mazurek	nie wymagane	Architektura krajobrazu
Projektant:	inż. Jerzy Stasny	nie wymagane	Architektura krajobrazu
Sprawdzający:	mgr inż. Anna Dąbrowska - Banach	nie wymagane	Ochrona środowiska
Rewizja: 03 R	Data: luty 2021	Skala: 1:1000	Nr rysunku: 02/04

LEGENDA

- drzewa liściaste
- drzewo iglaste
- drzewa – dzień łożeczyna zgodna z DŚU
- grupa krzewów
- grupa krzewów – dzień łożeczyna zgodna z DŚU
- pnącze 1 szt.
- zakrzenia
- zakrzenie z biocenozą
- biocenoza
- 10 szt. krzewów w miśle ziemnej drzewa
- 10 szt. tulipanów w miśle ziemnej drzewa
- 1/17 nr gatunku / ilość sztuk
- karpa
- kłoda
- gałęzie
- głazy 3 szt.
- drzewo istniejące
- grupa istniejąca drzew lub krzewów do pozostawienia
- las prywatny do pozostawienia
- Las Państwowy do pozostawienia
- drzewa zabezpieczone przed zwierzyną