


POMIESZCZENIE WIDOK 2 GÓRĄ

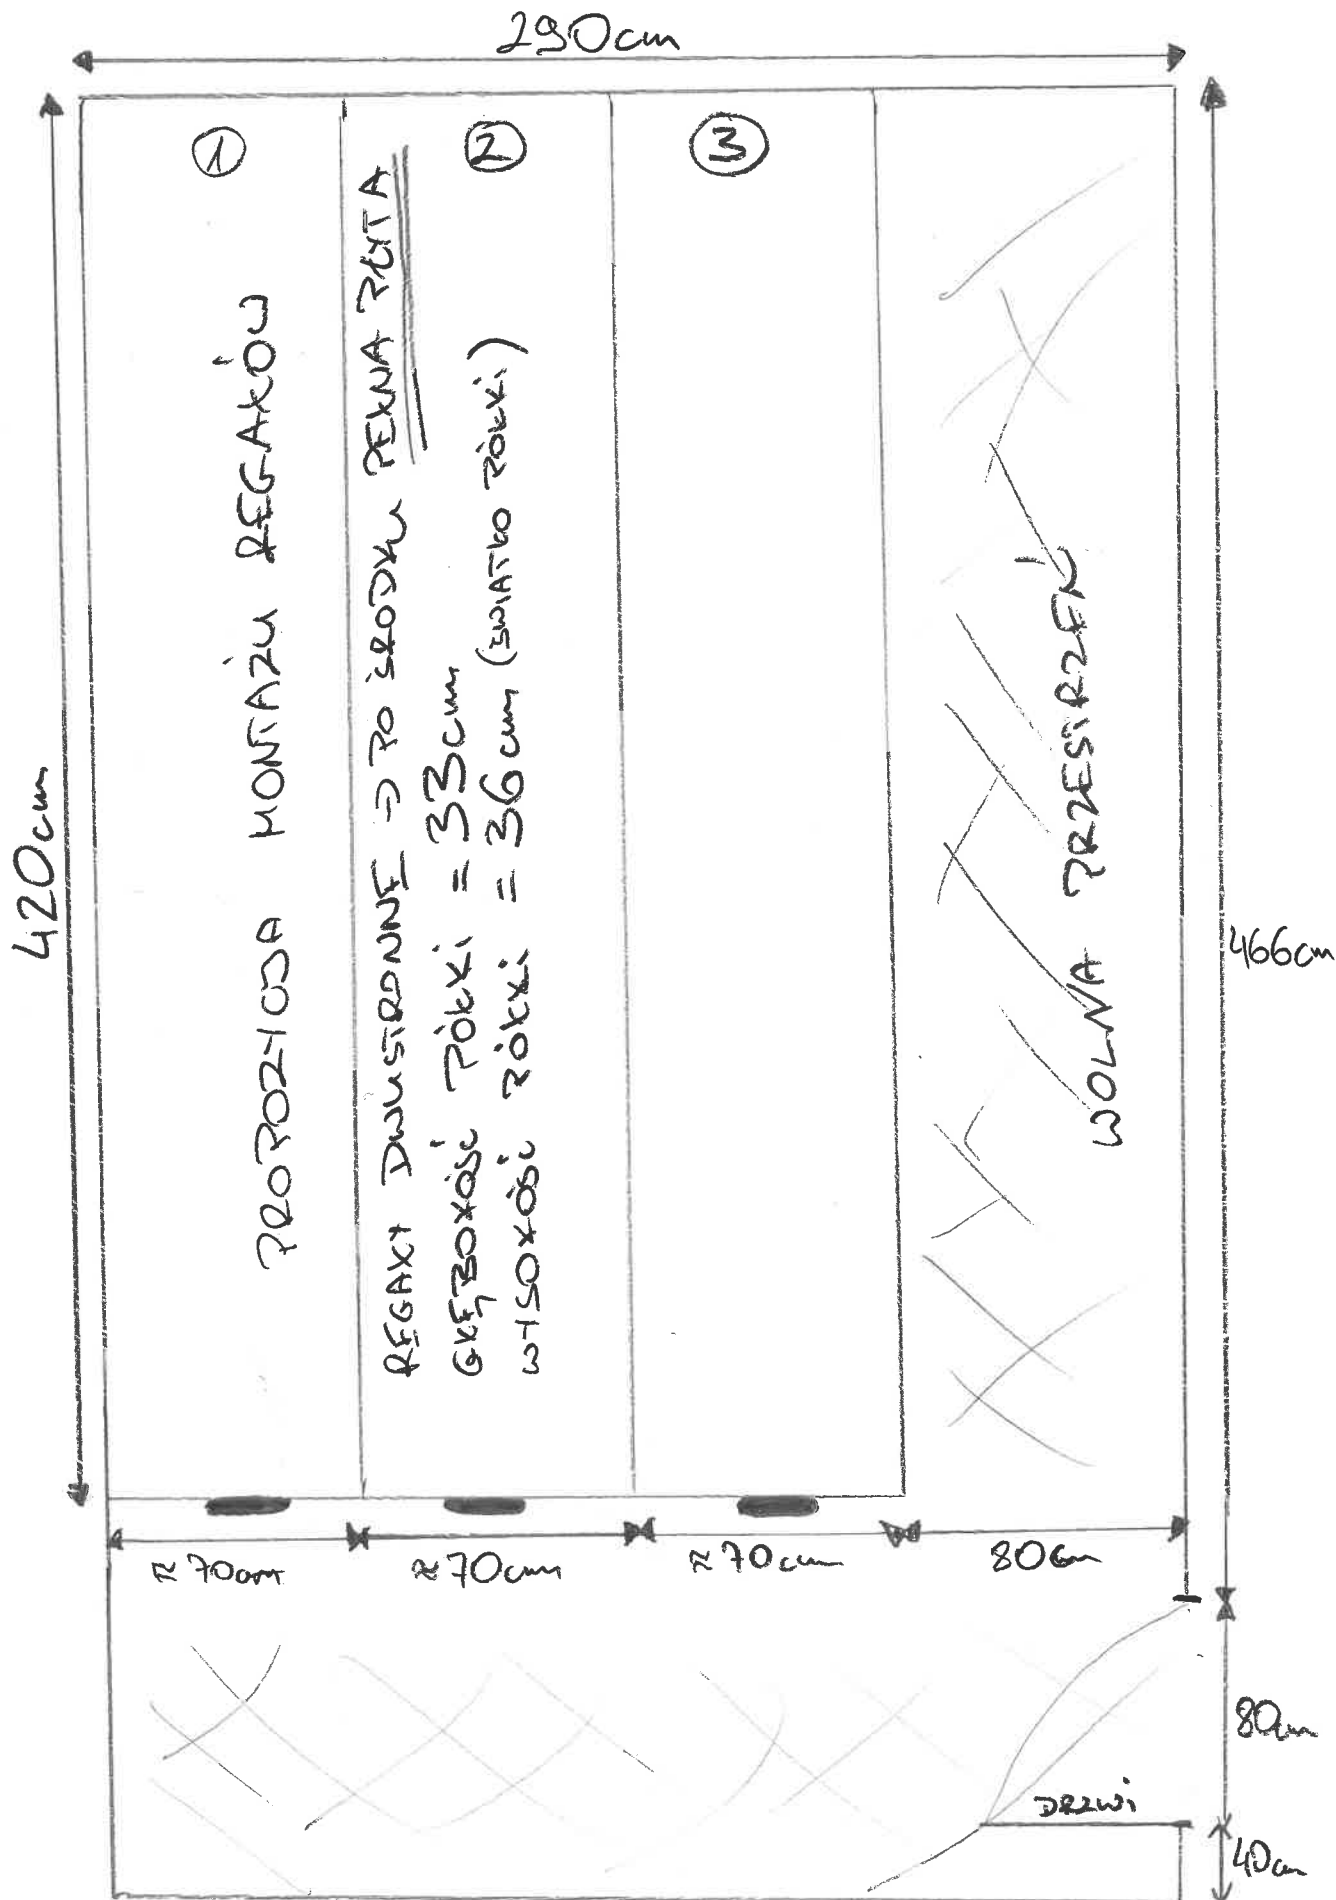

MAKSIMALNA WYSOKOŚĆ REGAŁU = 230cm