


B-B

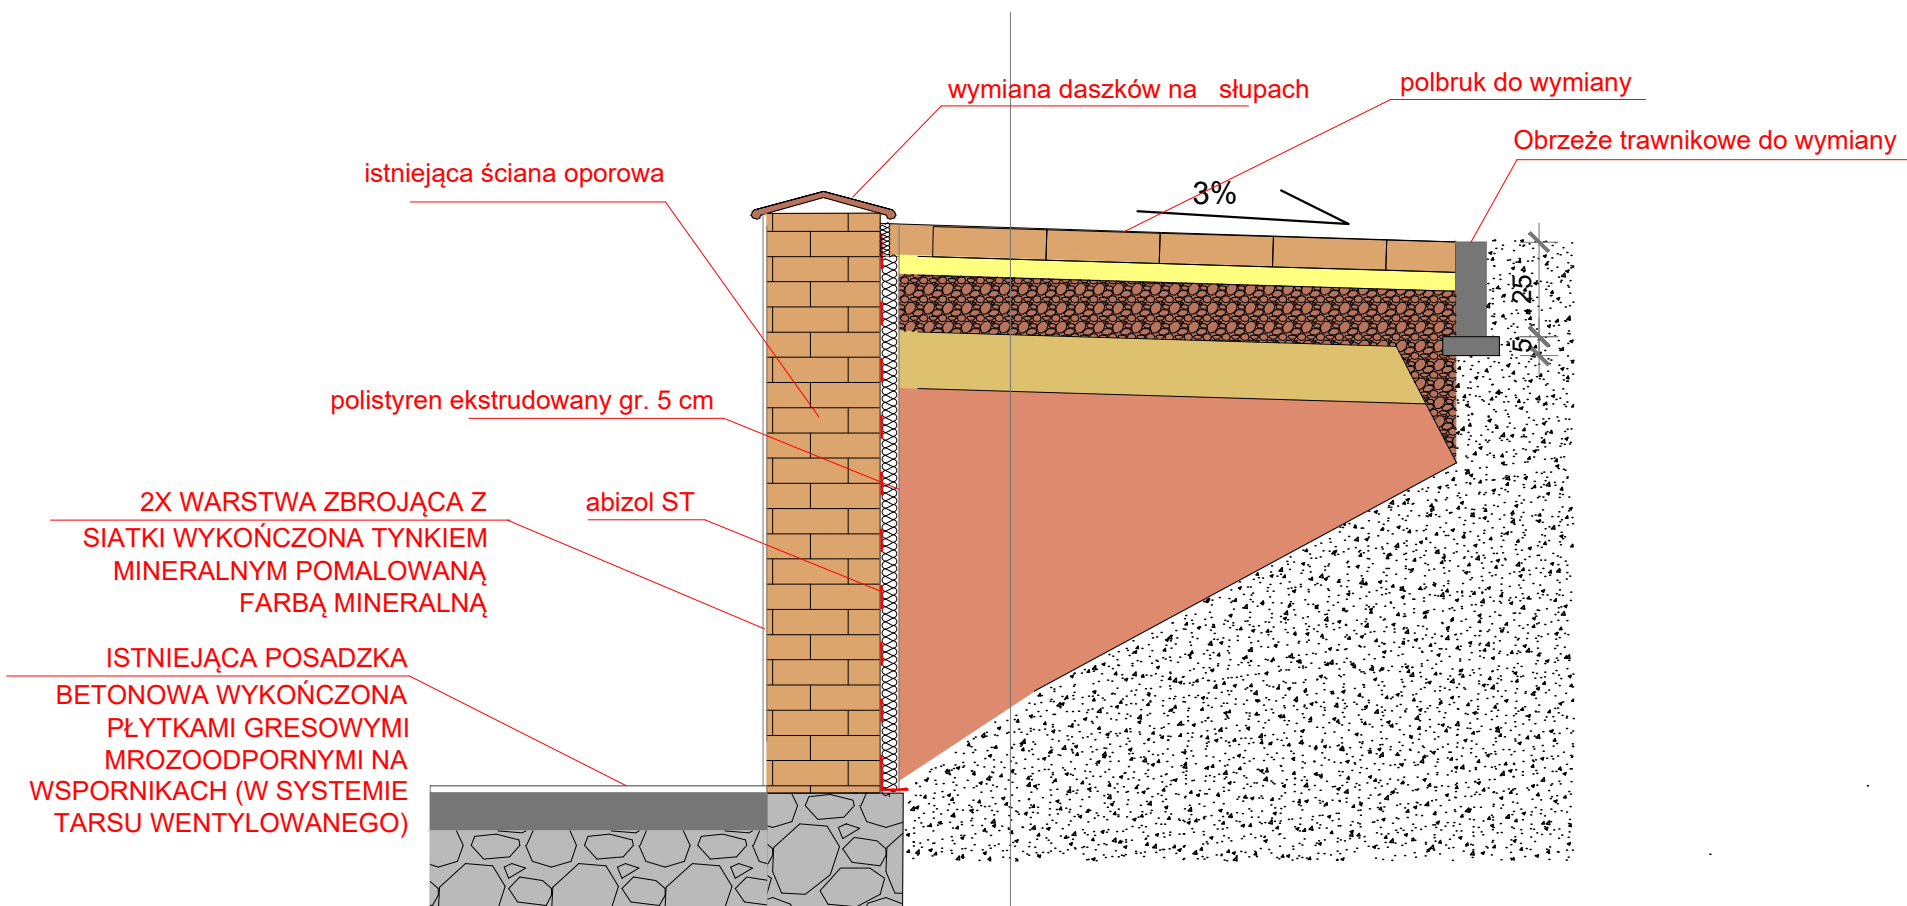

kostka brukowa	6 cm
podsyпка cementowo-piaskowa	5 cm
podbudowa z kruszywa łamanego	15 cm
warstwa odsączająca z piasku	15 cm
wymiana gruntu rodzimego na piasek	80 cm

PPU Mar Bud Mariusz Borowski		www.projekty-budowlane.eu tel. 695 449 444, 24 275 50 12, e-mail: biuro@projekty-budowlane.eu	
NAZWA INWESTYCJI: Remont tarasów i wejścia od kancelarii leśnictwa głęboczek			
LOKALIZACJA: Obręb Żagno dz. 2176 nr inw. 110/631, gmina Skępe,			
INWESTOR: Nadleśnictwo Skrwilno, ul. Leśna 5, 87-510 Skrwilno			
FUNKCJA:	IMIĘ I NAZWISKO:	NR UPRAWNIEŃ:	PODPIS:
PROJEKTANT: inż. Mariusz Borowski tech. bud. Józef Górecki		MAZ/0094/ZHOK/10 84/86	
TYTUŁ RYSUNKU: PRZEKRÓJ B-B			DATA: 06 - 2025 SKALA: 1:20 BRANŻA / NUMER RYS.: A3