


RZUT PARTERU

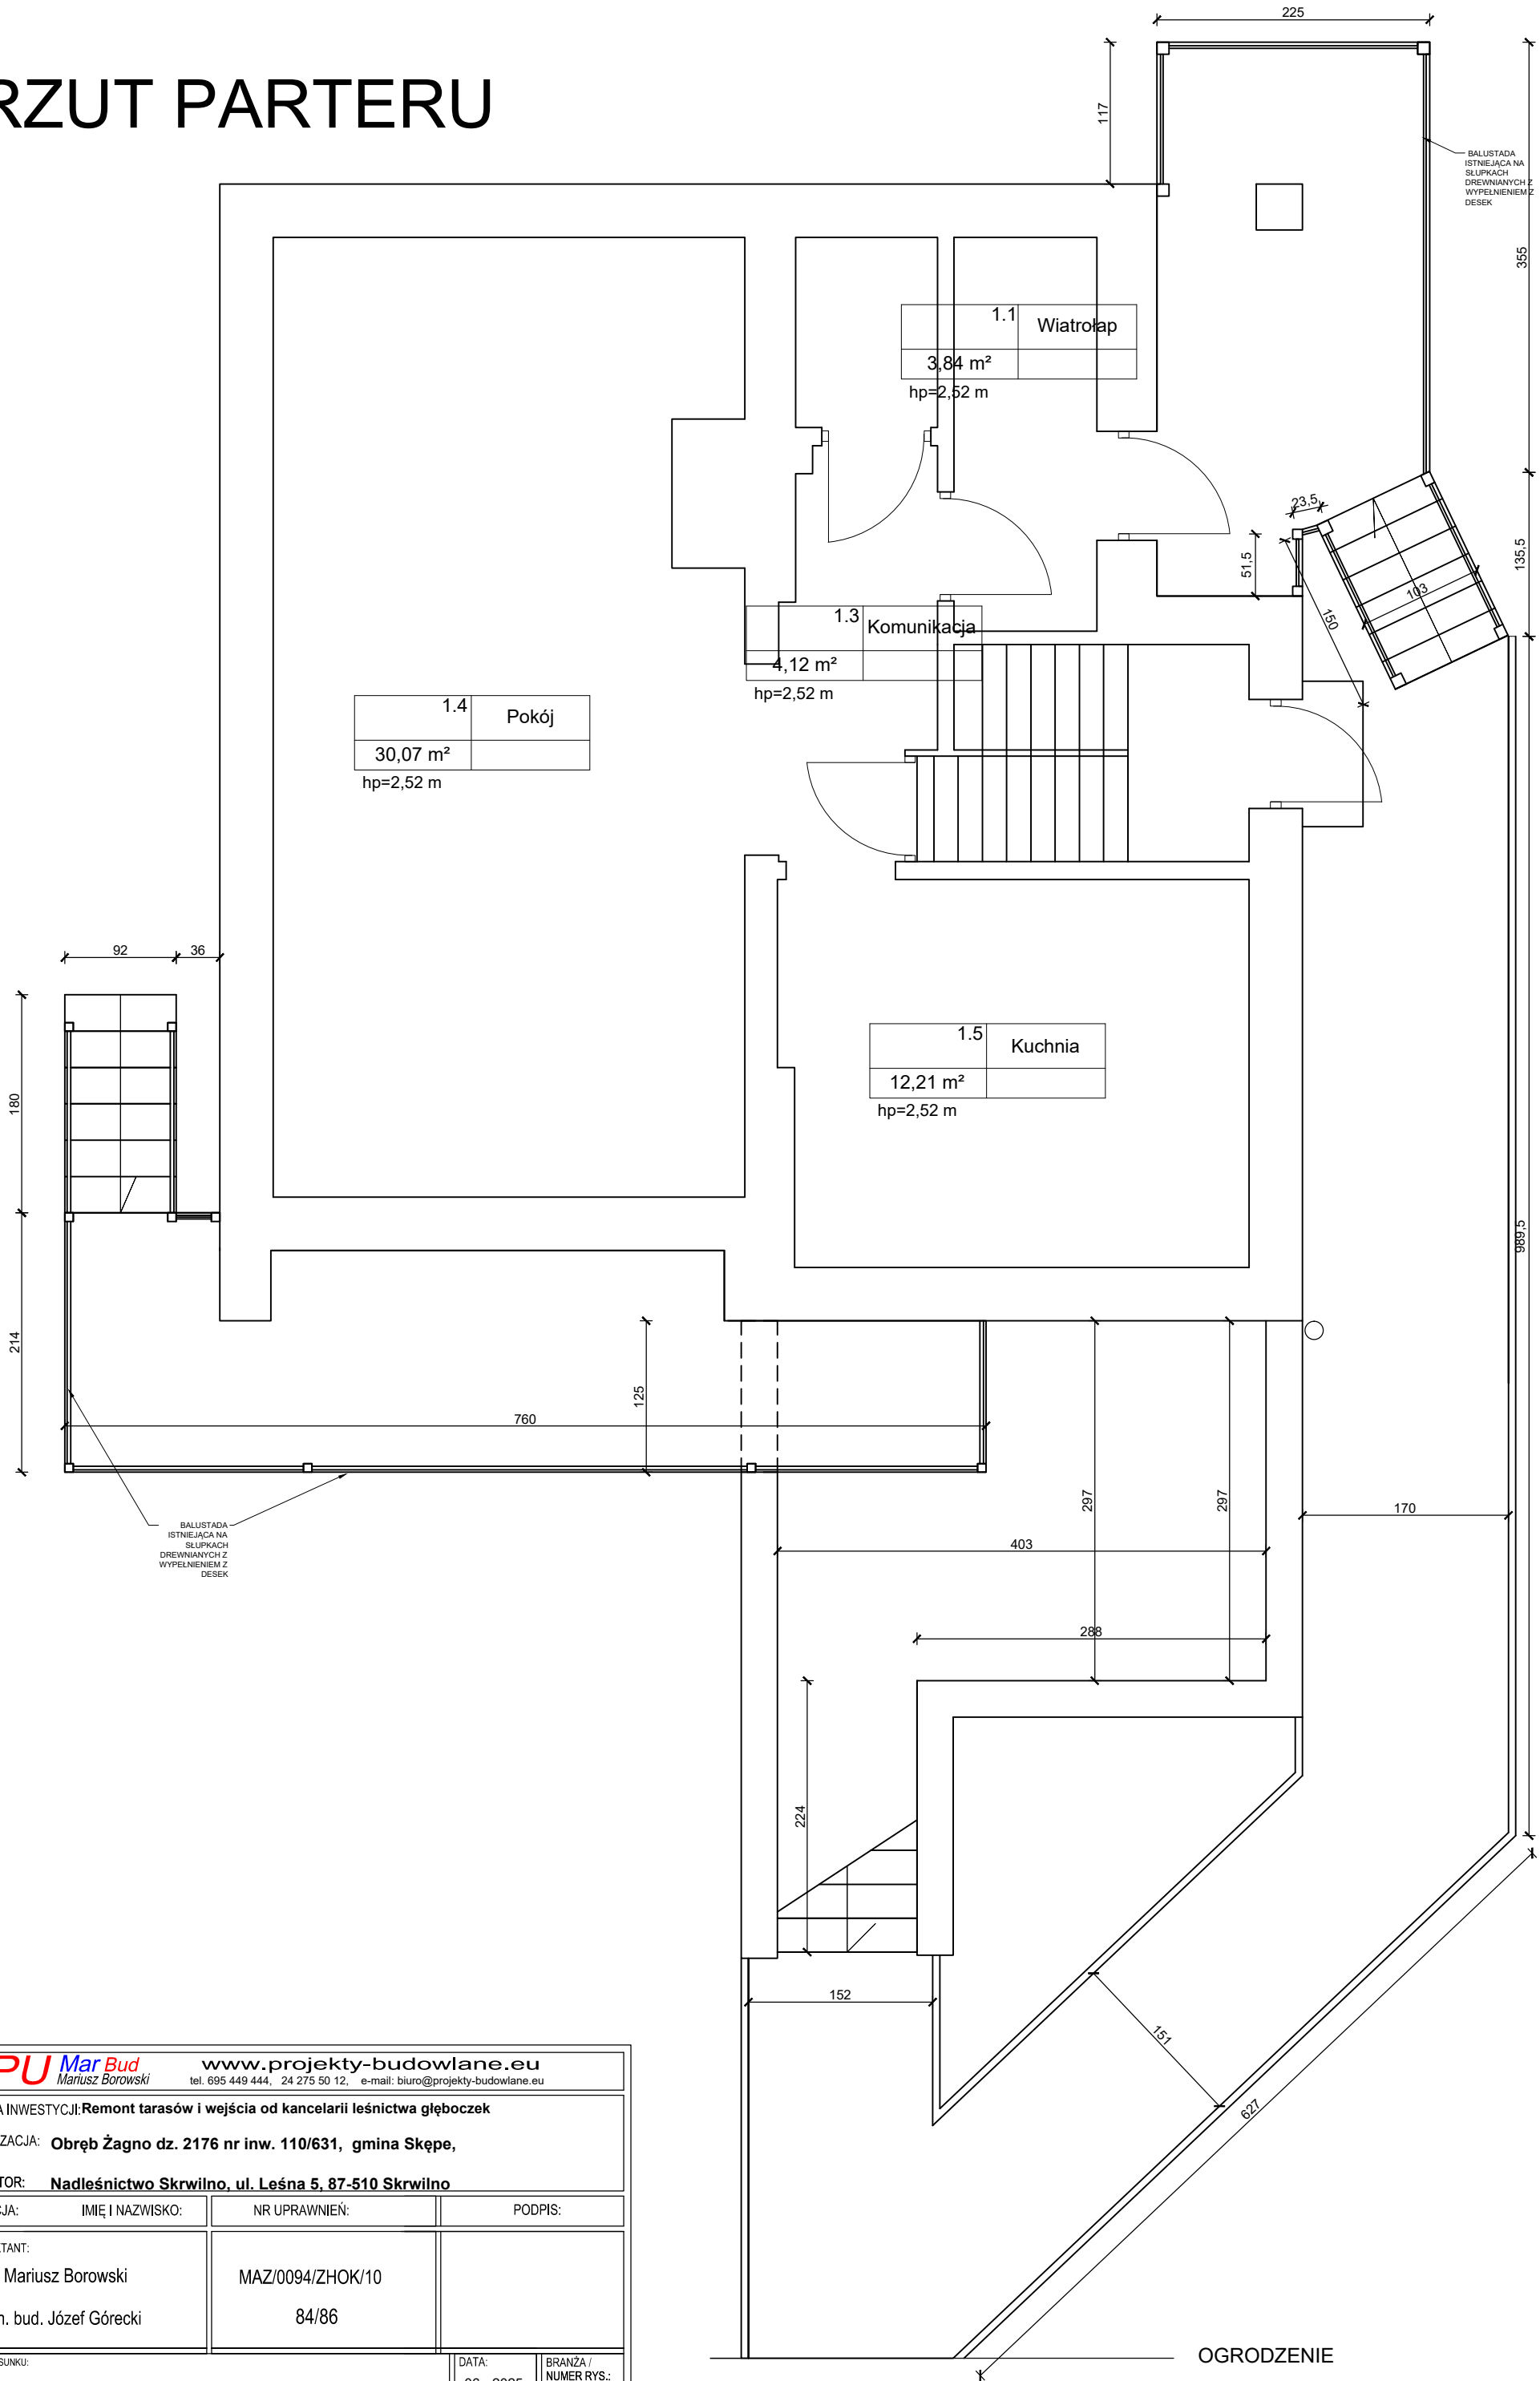

PPU Mar Bud Mariusz Borowski		www.projekty-budowlane.eu tel. 695 449 444, 24 275 50 12, e-mail: biuro@projekty-budowlane.eu	
NAZWA INWESTYCJI: Remont tarasów i wejścia od kancelarii leśnictwa głębozczek			
LOKALIZACJA: Obręb Żagno dz. 2176 nr inw. 110/631, gmina Skępe,			
INWESTOR: Nadleśnictwo Skrwilno, ul. Leśna 5, 87-510 Skrwilno			
FUNKCJA:	IMIĘ I NAZWISKO:	NR UPRAWNIENI:	PODPIS:
PROJEKTANT:	MAZ/0094/ZHOK/10		
inż. Mariusz Borowski	84/86		
tech. bud. Józef Górecki			
TYTUŁ RYSUNKU:		DATA:	BRANŻA / NUMER RYS.:
RZUT PARTERU - INWENTARYZACJA		06 - 2025	
		SKALA:	12
		1:50	