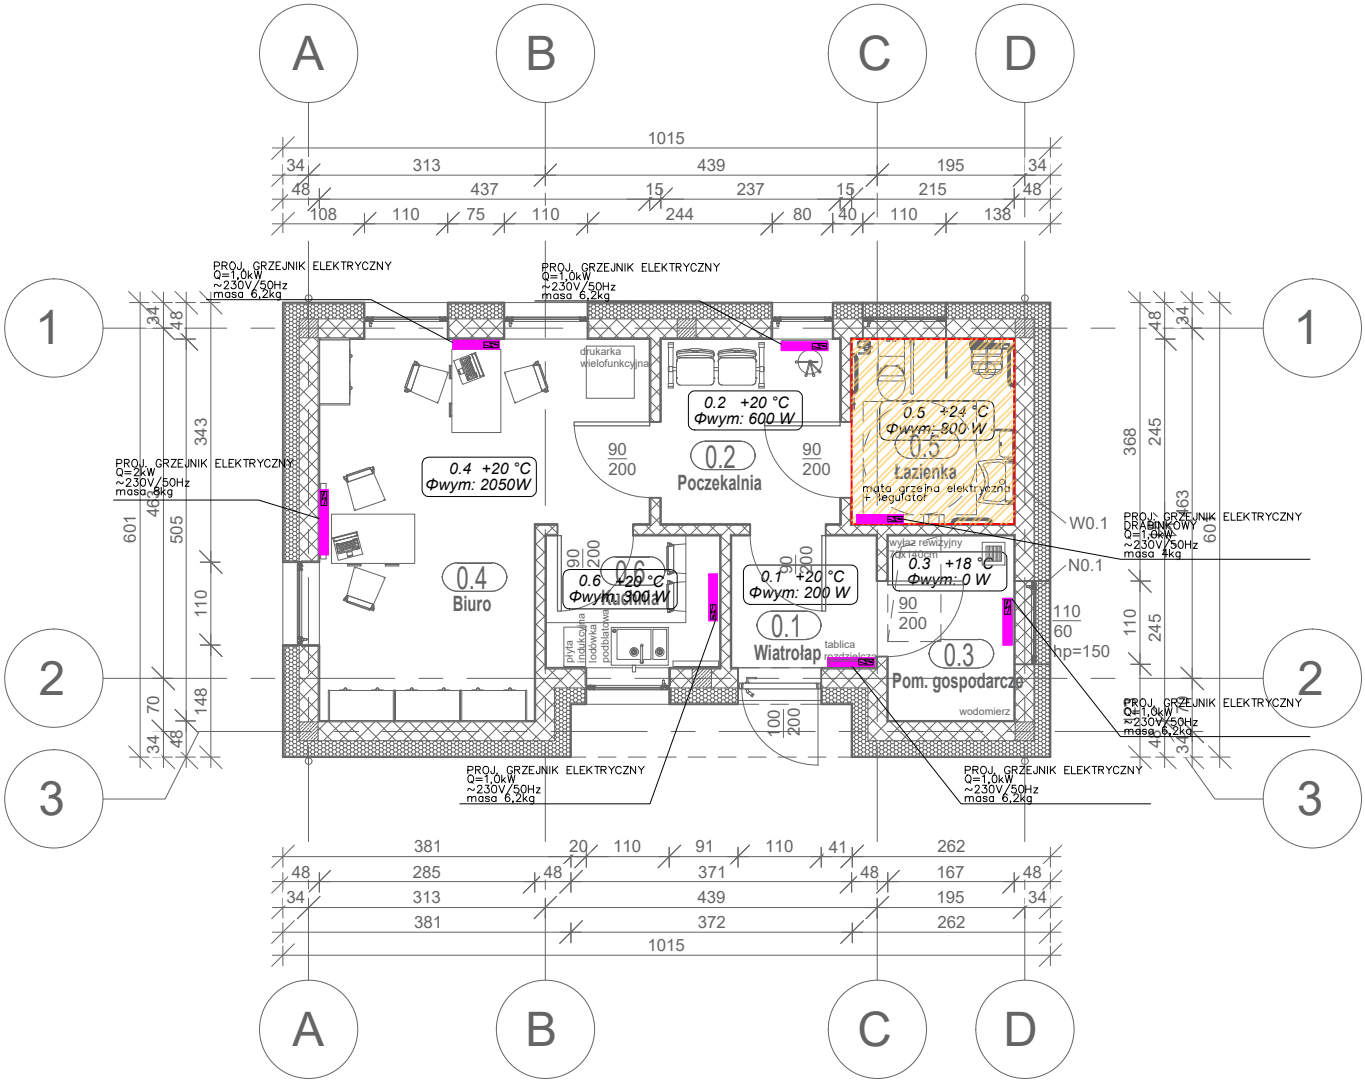

Jednostka projektowa:	USŁUGI PROJEKTOWE EWELINA SOKOŁOWSKA 49-200 GRODKÓW, UL. POWSTAŃCÓW ŚLĄSKICH 3/5 tel. kom.: 885-477-331, e-mail: es.pracownia@gmail.com www.espracownia.com.pl			
Nazwa obiektu budowlanego:	Budynek mieszkalny			
Adres obiektu budowlanego:	obręb 0048 Gnojna, jedn. ewid. 160103_5 Grodków, dz. nr 227/7			
Branża:	Instalacje sanitarne			
Stadium:	Projekt techniczny			
Inwestor:	Państwowe Gospodarstwo Leśne Lasy Państwowe Nadleśnictwo Tułowice			
Adres Inwestora:	ul. Parkowa 14/14a, 49-130 Tułowice			
Stanowisko i specjalność:	Imię i nazwisko	Nr uprawnień	Podpis:	Nr zlecenia: 58-2021
Projektant inst. sanit.	Łukasz Mirczak	SLK/1059/PWOS/05		
				Rewizja: -
				Format: A4
				Data: 25.07.2021
				Skala: 1:100
				Ilość rys.: 03
				Nr str.:
Nazwa rysunku:	INSTALACJA C.O.			