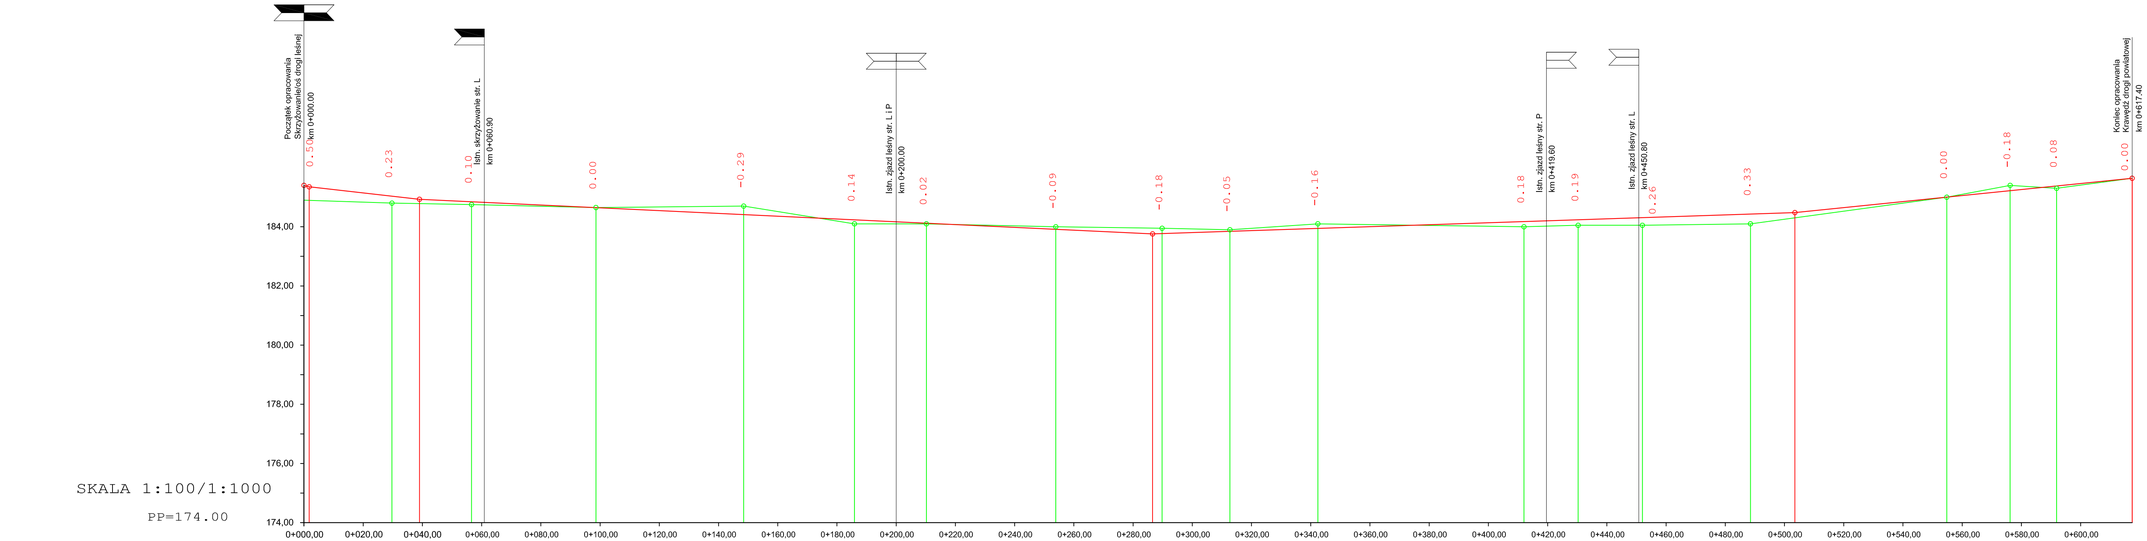

SKALA 1:100/1:1000

PP=174.00

| | | |