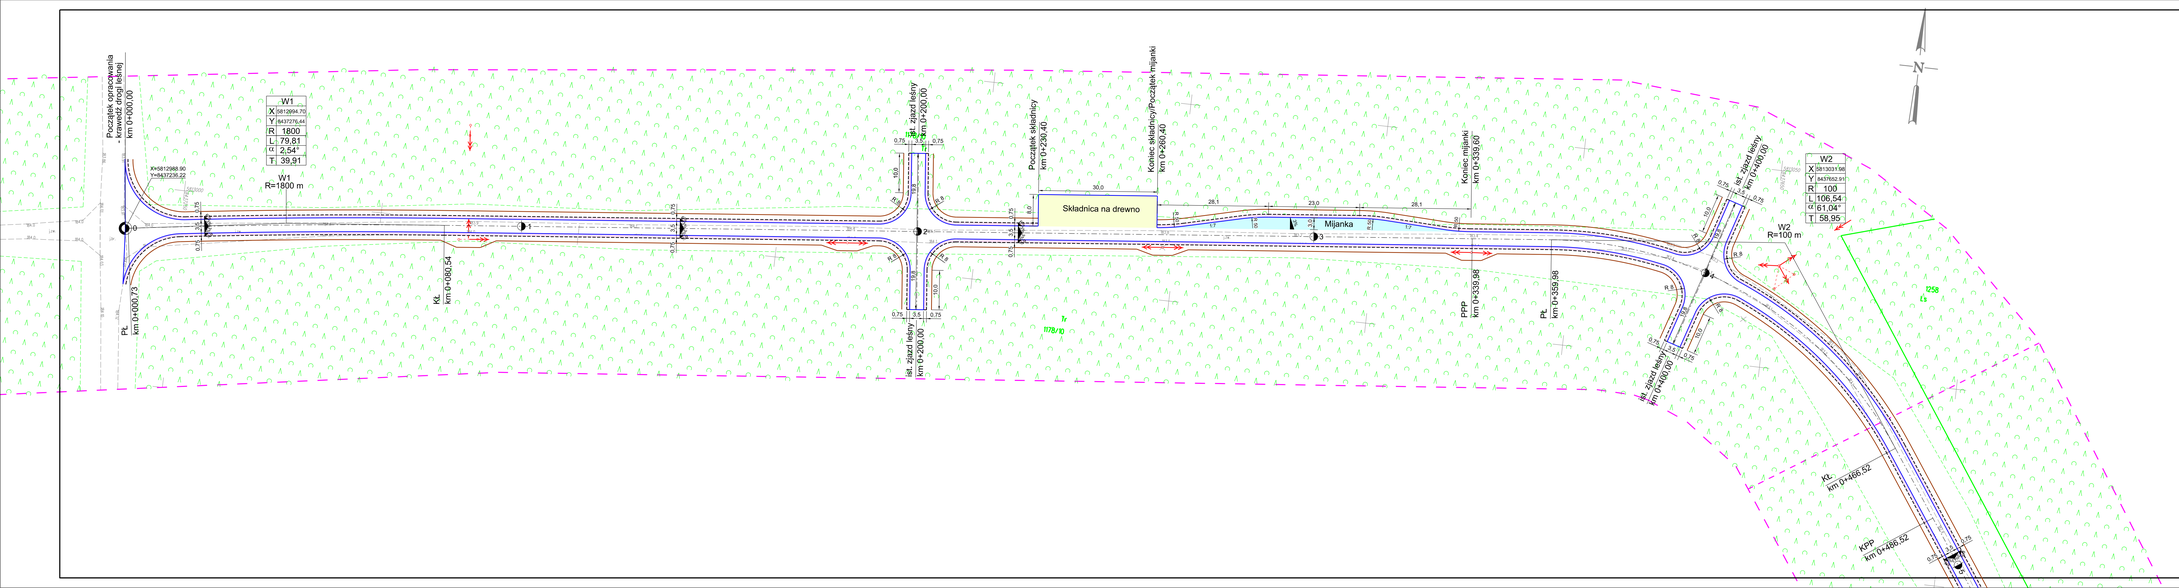

Projekt zagospodarowania terenu jest zgodny z mapa do celów projektowych
nr zasobu .....

Teren inwestycji mieści się w liniach rozgraniczających kolor fioletowy

Legenda:

PROJEKTOWANE:

- droga leśna/ujazd leśny /skrzyżowanie- naw. z kruszywa naturalnego
- pobocze - naw. z kruszywa naturalnego
- mijanka - naw. z kruszywa naturalnego
- składnica - naw. z kruszywa naturalnego
- krawędź drogi/ujazdów leśnych/skrzyżowań/mijanek/składnicy
- krawędź pobocza
- linia rowu

Jednostka Projektowa:	STREETWISE Tomasz Rykowski, 13-100 Nidzica, Dobrzyń 23, TEL 691-822-179, NIP: 7861687344/12, REGON: 281494078, e-Mail: t.rykowski@wp.pl
Obiekt:	Nadleśnictwo Nurzec Stacja, ul. Akacjowa 3, 17-330 Nurzec Stacja
Nazwa zadania:	"Projekt przebudowy drogi leśnej w Leśnictwie Wygoda"
Branża:	DROGOWA
Temat opracowania:	"Przebudowa drogi leśnej"
Stadium:	P.B.
Nazwa rysunku:	PLAN ZAGOSPODAROWANIA TERENU
Skala:	1:500
	ZESPÓŁ PROJEKTOWY
Imię i nazwisko:	Podpis: Nr uprawnień
Projektant: mgr inż. Michał Ciereszko	
Opracował: inż. Tomasz Rykowski	MAZ/0177/PWOD/19
	LIPIEC 2021
	Nr rys. **1.1**