


Lokalizacja drogi leśnej do
przebudowy w leśnictwie Wygoda
Stan na: 26-04-2021
Skala 1:18750

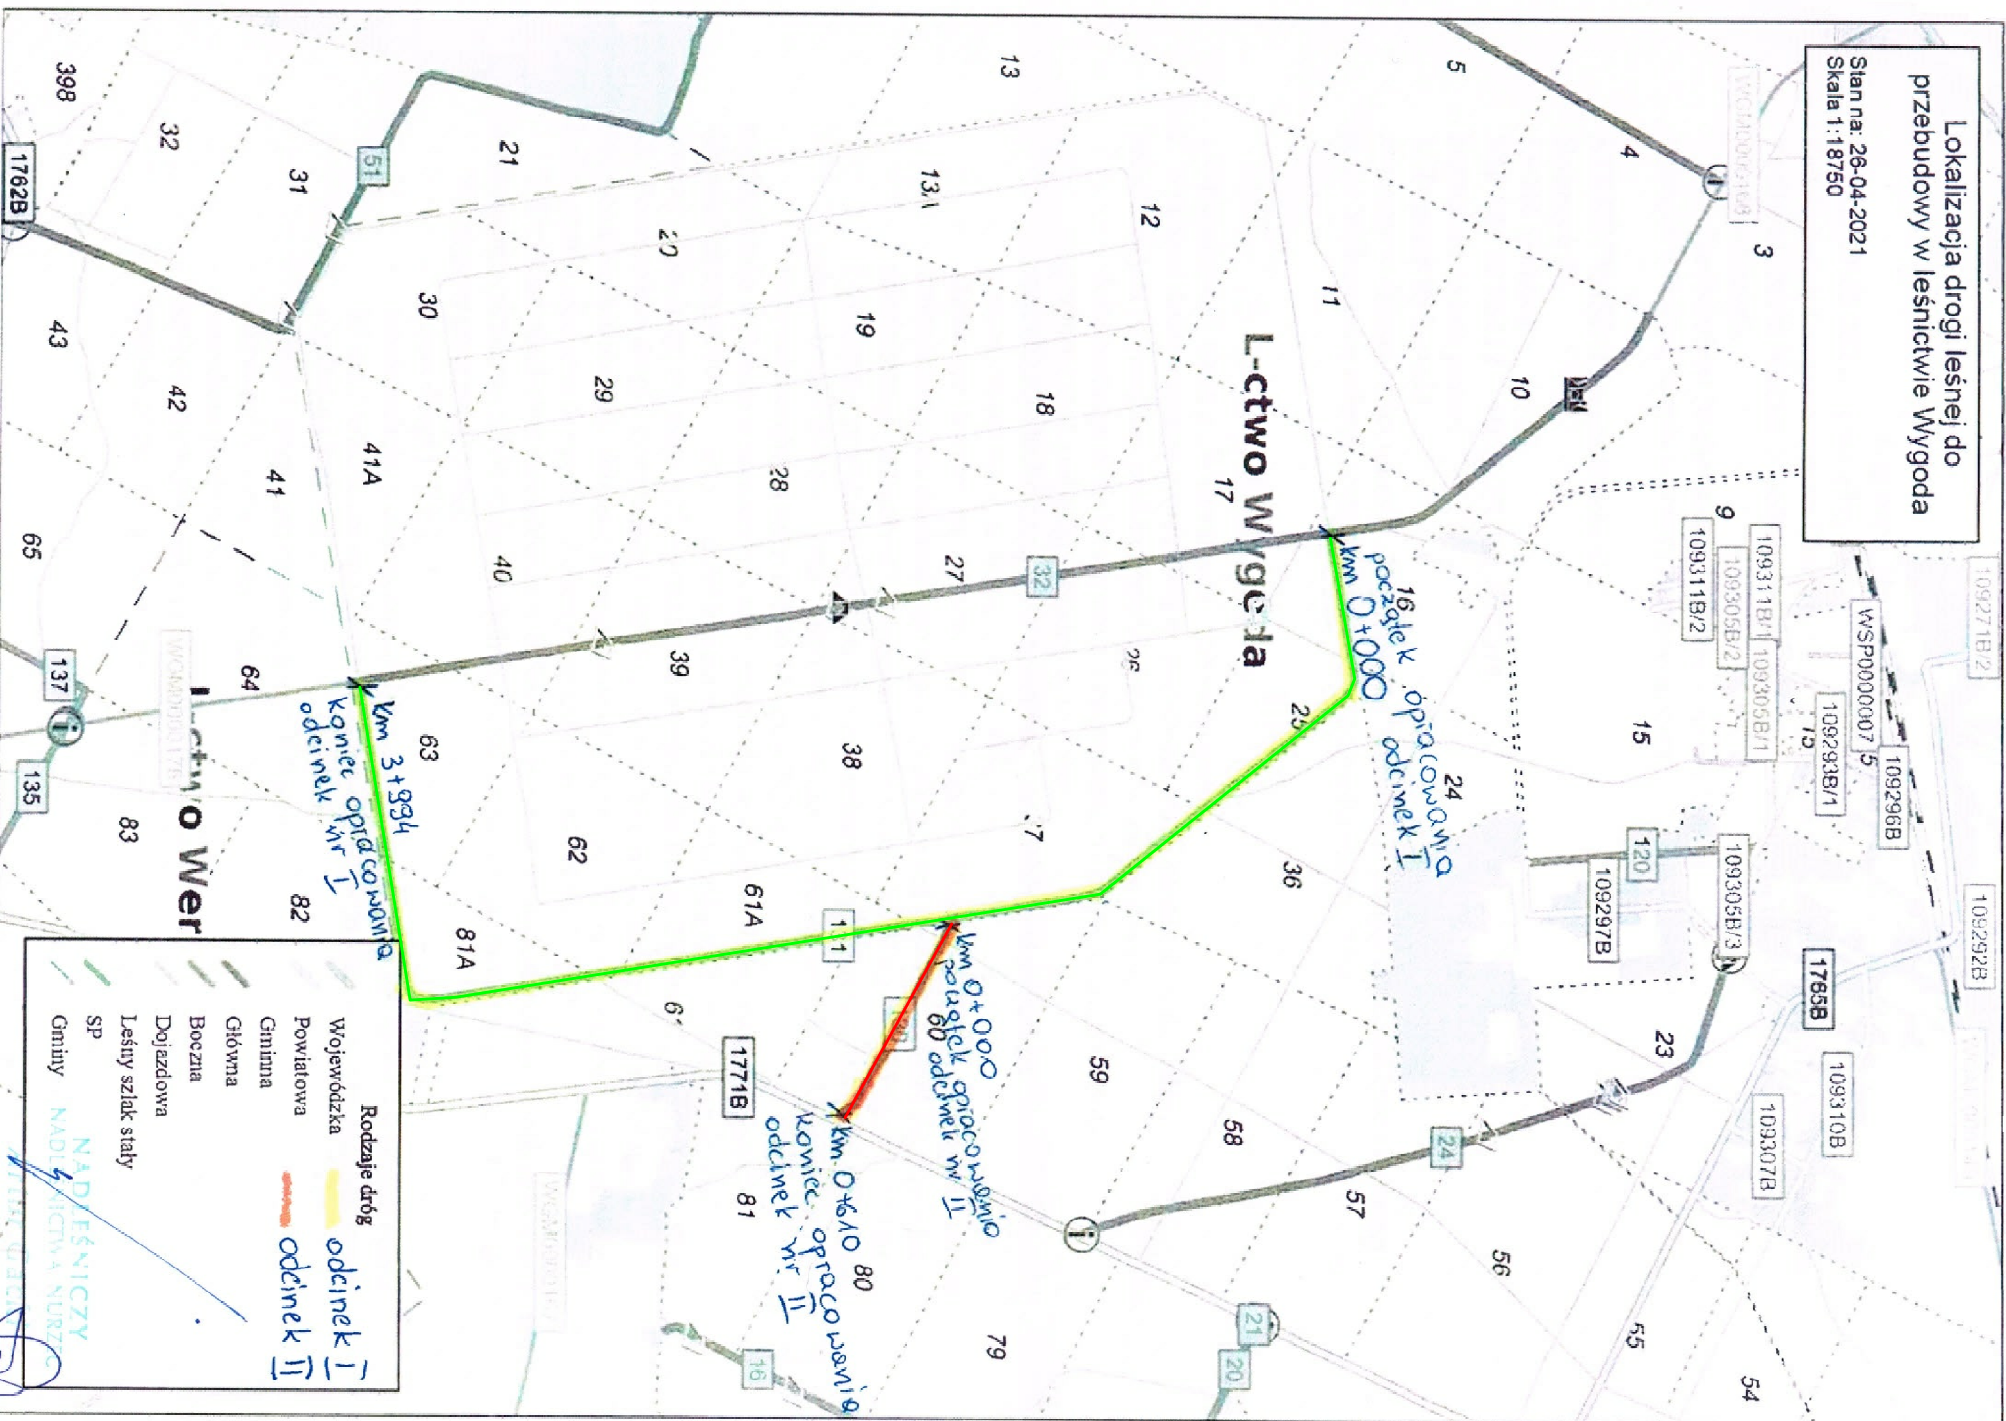

Jednostka Projektowa:		STREETWISE Tomasz Rykowski	
Inwestor:		13-100 Nidzica, Dobrzyń 23 TEL: 691-022-179 NIP: 984-007-64-12 E-Mail: lr@rykowski.pl	
Nadleśnictwo Nurzec Stacja, ul. Akacjowa 3, 17-330 Nurzec Stacja		REGON: 281494079	
Nazwa obiektu:		"Projekt przebudowy drogi leśnej w Leśnictwie Wygoda"	
Temat opracowania:		"Przebudowa drogi leśnej"	
Nazwa dyspunktu:		PLAN ORIENTACYJNY	
Imię i nazwisko:		ZESPÓŁ PROJEKTOWY	
Projektant:		mgr inż. Michał Czerniecki	
Opracował:		inż. Tomasz Rykowski	
Data:		LIPIEC 2021	
Skala:		1:20 000	
Branża:		DROGOWA	
Stadium:		P.B.	
Rys. nr:		0	