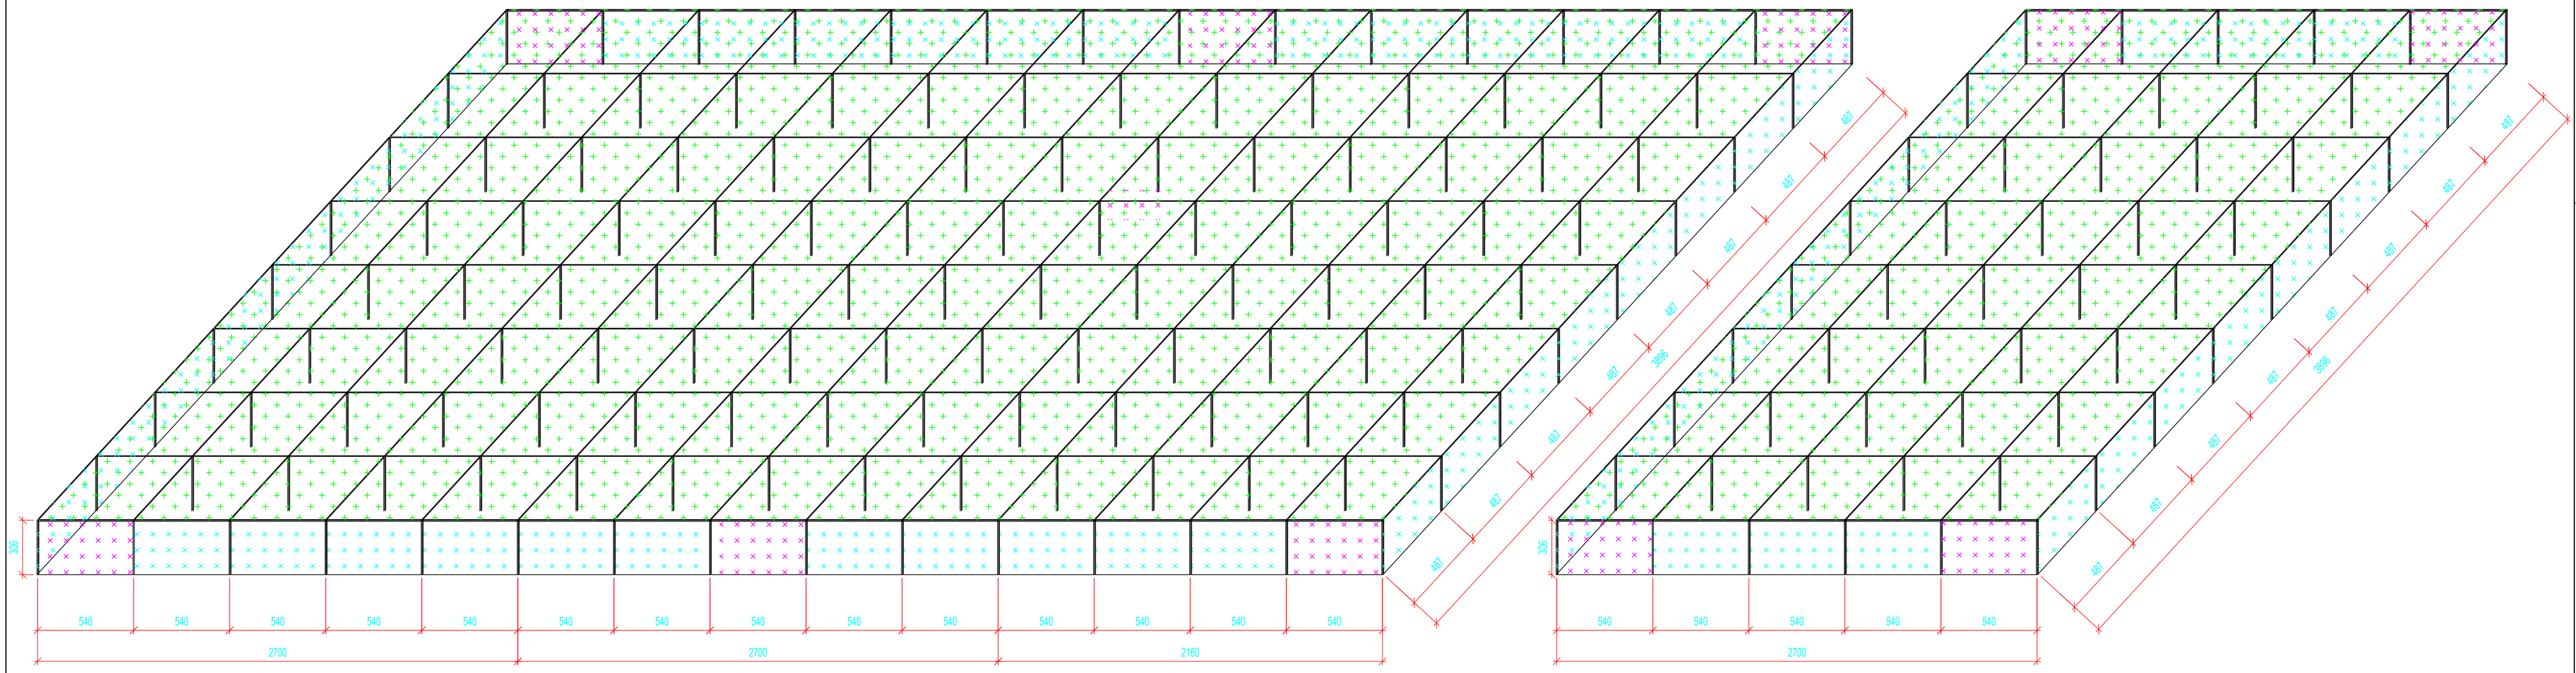

Bramy - materiał cieniujący ok 70 % umieszczony na stałe

Ściany boczne- materiał cieniujący ok 70 % umieszczony na stałe

Dach - materiał cieniujący ok 55-65 % przesuwny

DamPRO NINIEJSZE OPRACOWANIE STANOWI DZIEŁO AUTORSKIE I PODLEGA OCHRO NIE ZGODNIE Z USTAWĄ O PRAWIE AUTORSKIM I PRAWACH POKREWNYCH (DZ.U.24/1994, poz.83, art.115-118)

			DATA	NAZWISKA / Nr UPRAWNIEŃ	PODPIS
TEMAT PROJEKTU	„Budowa stalowo-siatkowych konstrukcji przesłaniających służących ochronie przed nadmiernym słońcem, wraz z budową instalacji nawadniającej tryskaczowej oraz elektrycznej”	PROJEKTOWAŁ	08.2022	mgr inż. arch. Małgorzata Ligęza 31/2002 w specjalności architektonicznej - MOIA: MP-0882	
		OPRACOWAŁ	08.2022	inż. Damian Burkat MAP/0012/POOK/07 w specjalności konstrukcyjno - budowlanej	
JEDNOSTKA EWIDENCYJNA	060705_2 gm. Kraśnik	NAZWA RYSUNKU:	RZUT PRZESTRZENNY MATERIAŁ CIENIUJĄCY		
ADRES	Marynopole, gm. Gościeradów, działka nr 293, obręb Marynopole	FAZA:	PROJEKT BUDOWLANY PROJEKT ARCHITEKTONICZNO-BUDOWLANY		
INWESTOR	NADLEŚNICTWO GOŚCIERADÓW ul. Folwark 1E, 23-275 Gościeradów	RYS. nr	536B-06-001-0	FORMAT 1.5x A2 SKALA 1:200	