




PRZEKRÓJ PODŁUŻNY

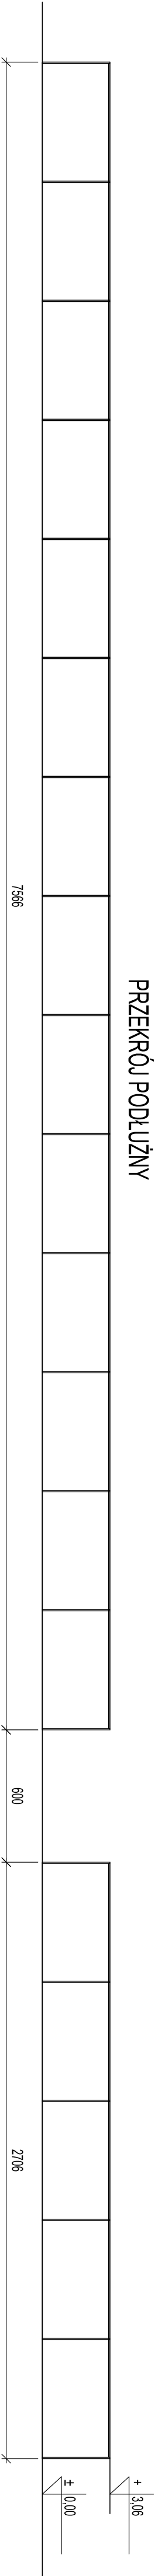

RZUT PRZYZIEMI

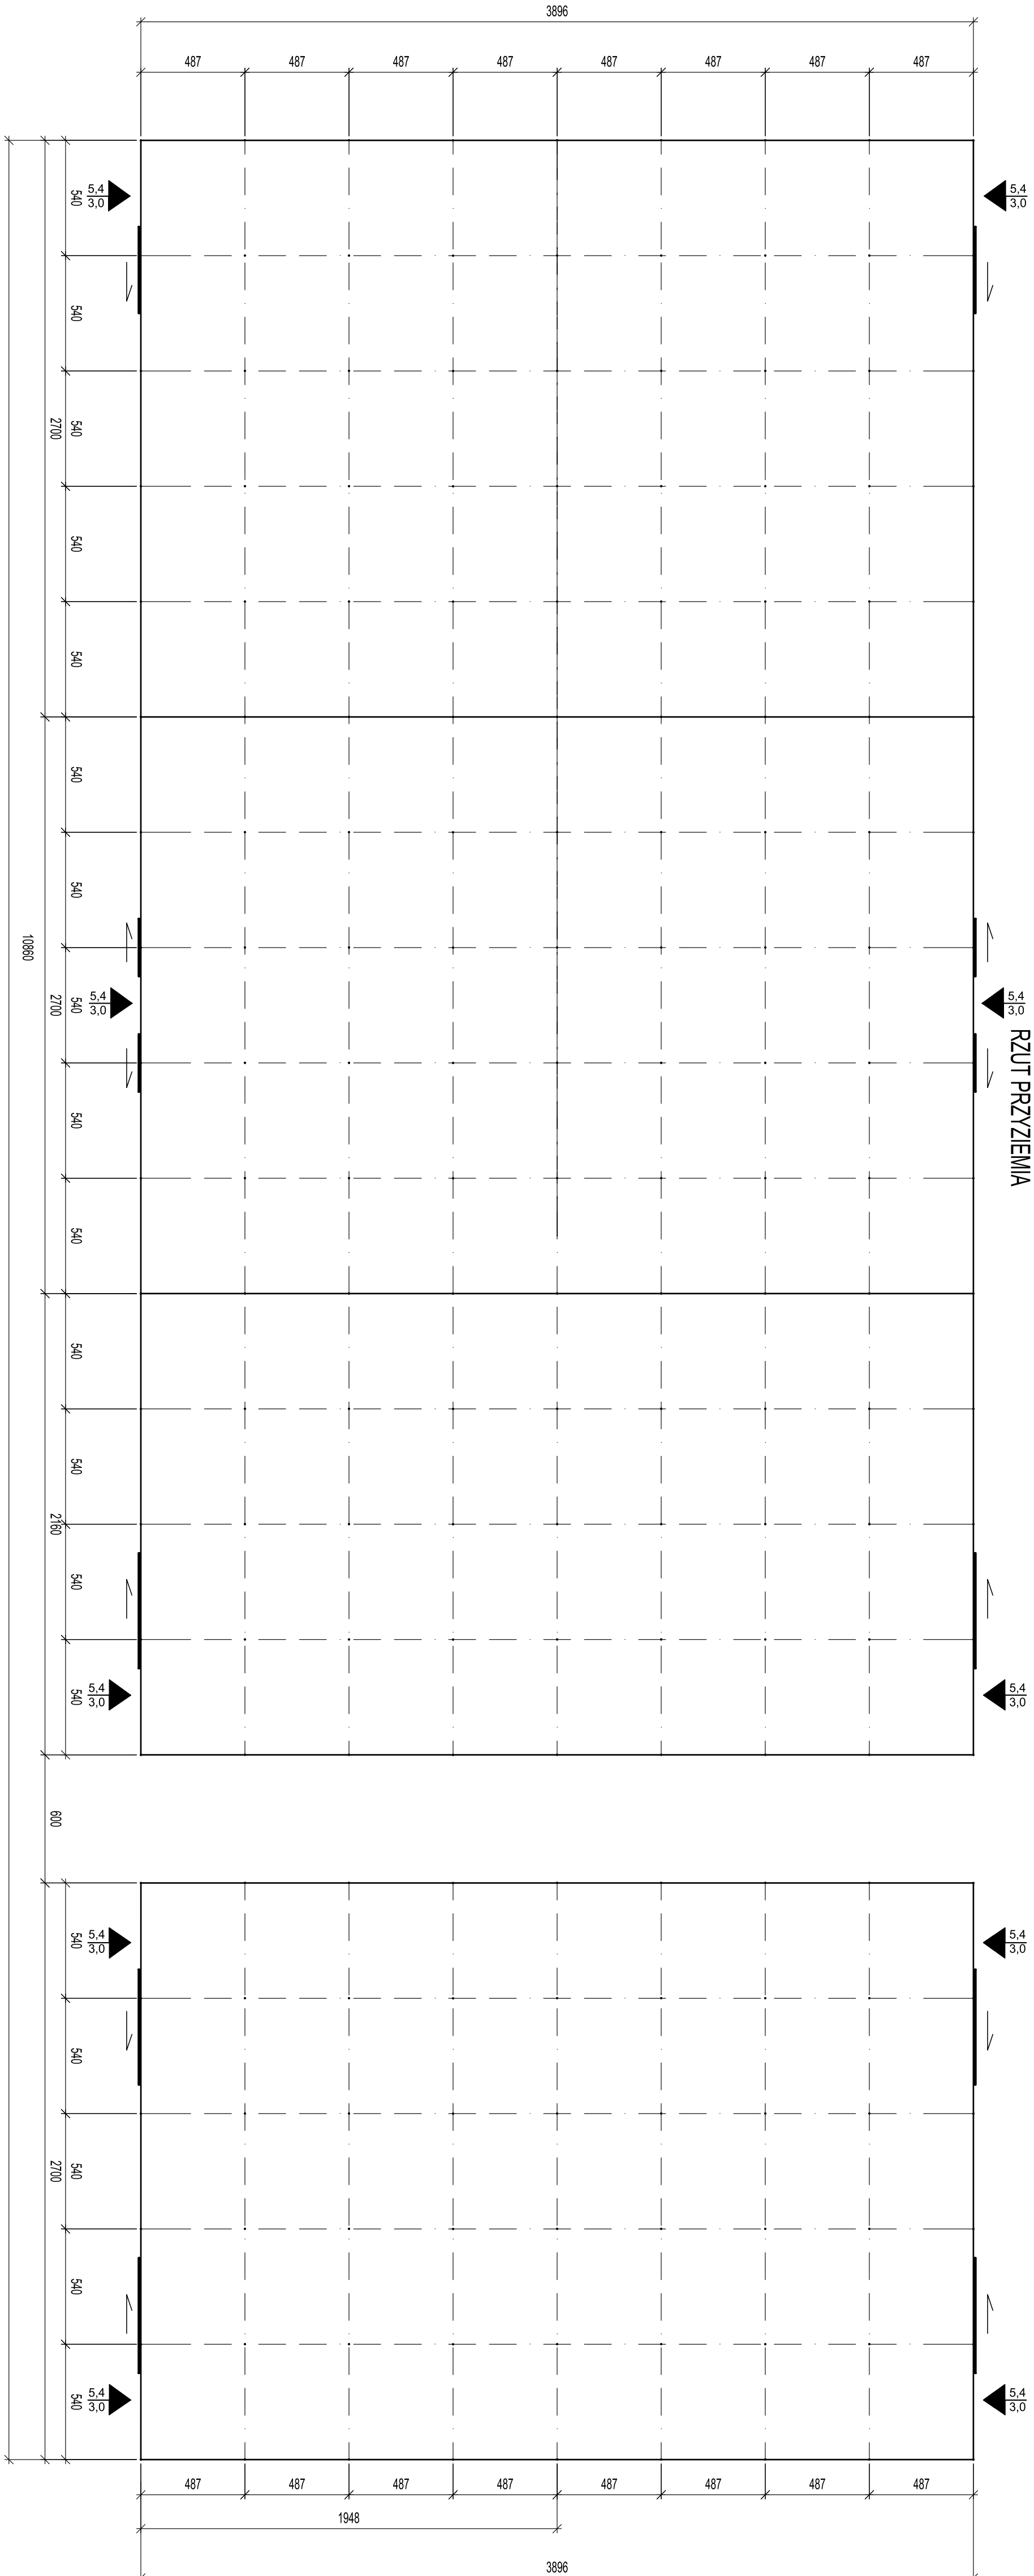

PRZEKRÓJ POPRZECZNY

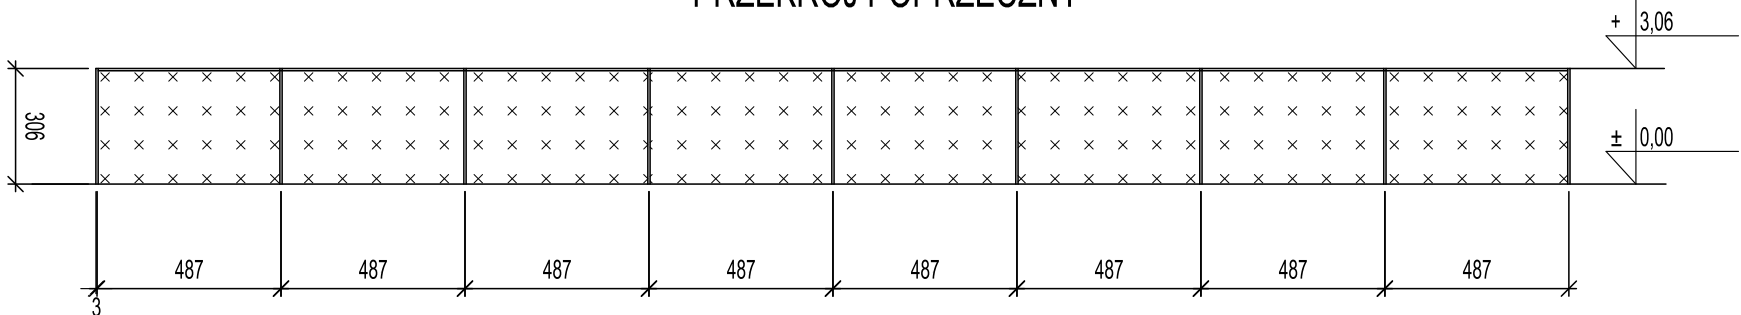

○ Podstawa wbijana - ro 60x3x3,0 L= 1,15 m (1,0+0,15 m T)

± 0,00 = 229,00 m. n. p.

Dam PRO NINIEJSZE OPRACOWANIE STANOWI DZIEŁO AUTORSKIE I PODLEGA OCHROŃ NIE ZGODNIE Z USTAWĄ
O PRAWIE AUTORSKIM I PRAWACH POKREWNYCH (DZ.U.24/1994, poz.83, art.115-118)

TEMAT PROJEKTU	„Budowa słatowo-siatkowych konstrukcji przesłaniających służących ochronie przed nadmiernym słońcem, wraz z budową instalacji nawadniającej tryskaczowej oraz elektrycznej”			
	PROJEKTOWAŁ	DATA	NAZWISKA / Nr UPRAWNIENI	
	OPRACOWAŁ		PODS	
JEDNOSTKA EVIDENCYJNA	060705_2 gm. Krasnik	08.2022	mgr inż. arch. Małgorzata Ligęza	
ADRES	Młynopolce, gm. Góssieradow, działka nr 293, obręb Młynopolce	31/2002 w specjalności architektonicznej - MOLA-IP-0882		
		inż. Damian Burkat		
		MAP/0012/POK/007 w specjalności konstrukcyjno - budowlanej		
INWESTOR	NADLEŚNICTWO GÓSSIERADOW ul. Folwark 1E, 23-275 Góssieradow	RZUT PRZYZIEMIEMIA WRAZ Z PRZEKROJAMI		
		PROJEKT TECHNICZNY ARCHITEKTONICZNO-BUDOWLANY		
		FAZA:		
		RYS. nr	536T-02-001-0	
			FORMAT 1:5x A2	SKALA 1:200