




ELEWACJA PÓŁNOCNO-WSCHODNIA

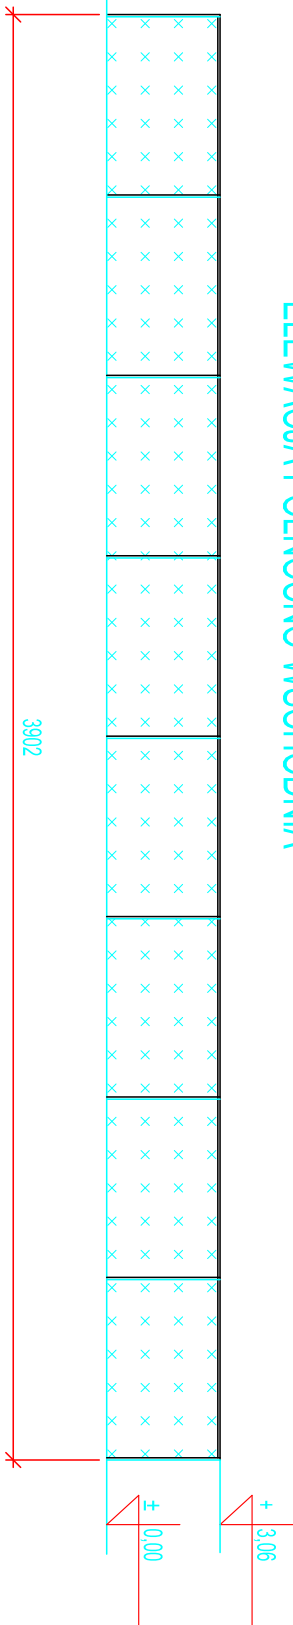


ELEWACJA POŁUDNIOWO-ZACHODNIA

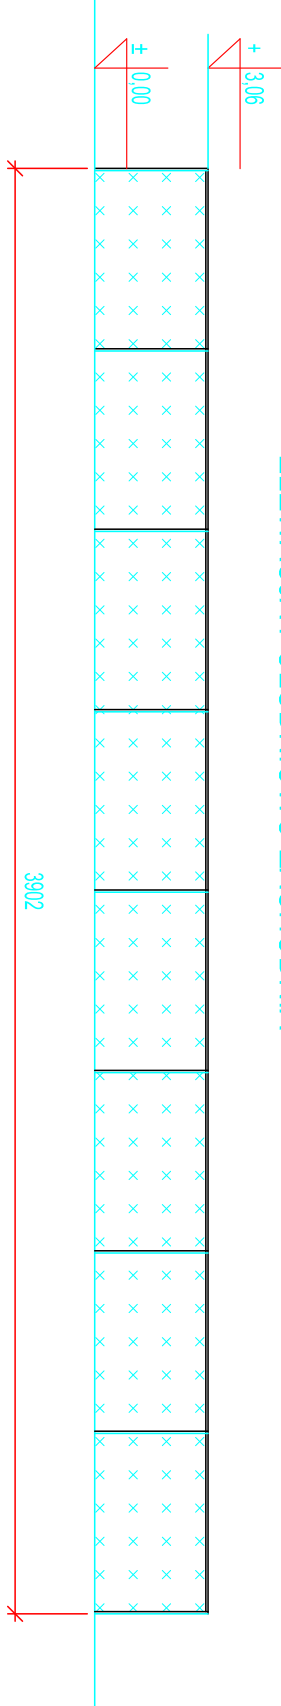


ELEWACJA PÓŁNOCNO-ZACHODNIA

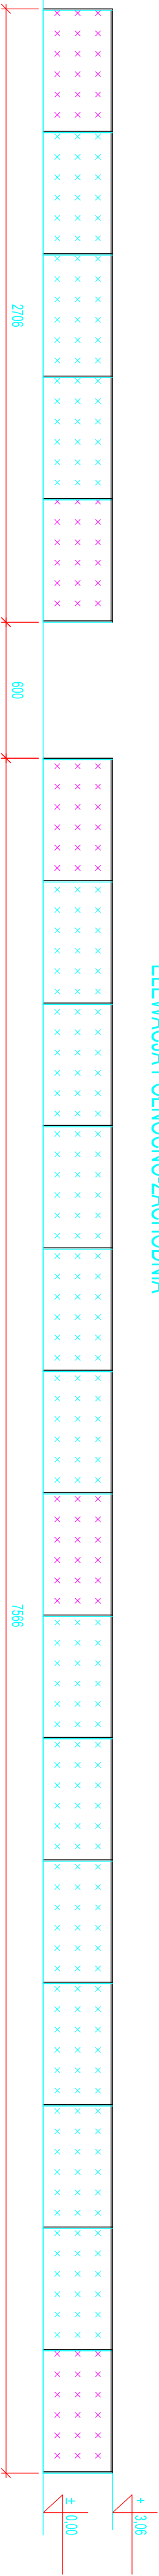


ELEWACJA POŁUDNIOWO-WSCHODNIA

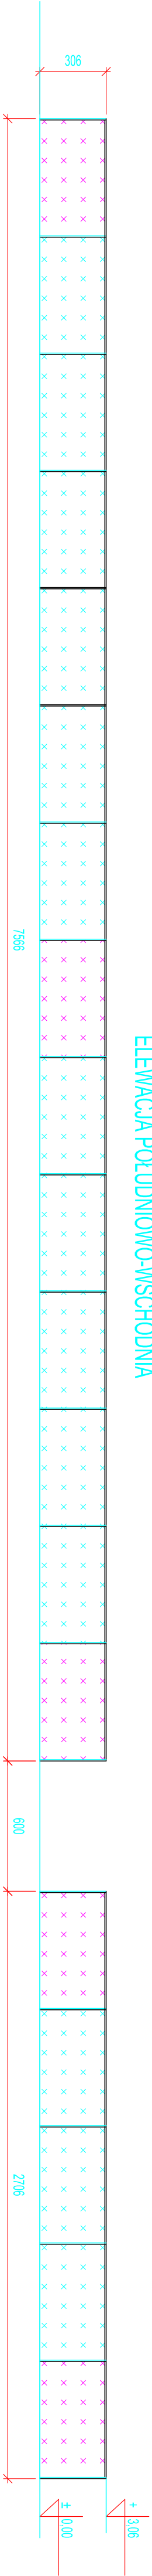

Bramy - materiał cieniujący ok 70 % umieszczony na stałe

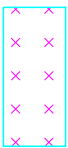

Ściany boczne- materiał cieniujący ok 70 % umieszczony na stałe

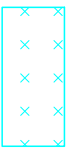

<div><div><div>Dam</div><div>PRO</div></div><div>NINIEJSZE OPRAWOWANIE STANOWI DZIEŁO AUTORSKIE I PODLEGA OCHRO NIE ZGODNIE Z USTAWĄ O PRAWIE AUTORSKIM I PRAWACH POKREWNYCH (DZ.U.24/1994, poz. 83, art. 115-118)</div></div>									
TEMAT PROJEKTU	„Budowa siatowo-siatkowych konstrukcji przesłaniających służących ochronie przed nadmiernym słońcem, wraz z budową instalacji nawadniającej tryskaczowej oraz elektrycznej”		DATA	NAZWISKA / Nr UPRAWNIENI			PODPIS		
		PROJEKTOWAŁ	08.2022	mgr inż. arch. Małgorzata Lięża 31/2002 w specjalności architektonicznej - MOJA-MP-0882					
		OPRACOWAŁ	08.2022	inż. Damian Burkat MAP/0012POOK/07 w specjalności konstrukcyjno - budowlanej					
JEDNOSTKA EVIDENCYJNA	060705_2 gm. Krasnik	NAZWA RYSUNKU:	ELEWACJE						
ADRES	Marynopol, gm. Gościeradów, działka nr 293, obręb Marynopol	FAZA:	PROJEKT BUDOWLANY	PROJEKT ARCHITEKTONICZNO-BUDOWLANY					
INWESTOR	NADLEŚNICTWO GOŚCIERADÓW ul. Folwark 1E, 23-275 Gościeradów	RYS. nr	536B-07-001-0			FORMAT 1.5x A3		SKALA 1:200	