


ROZDZIELNICA RS

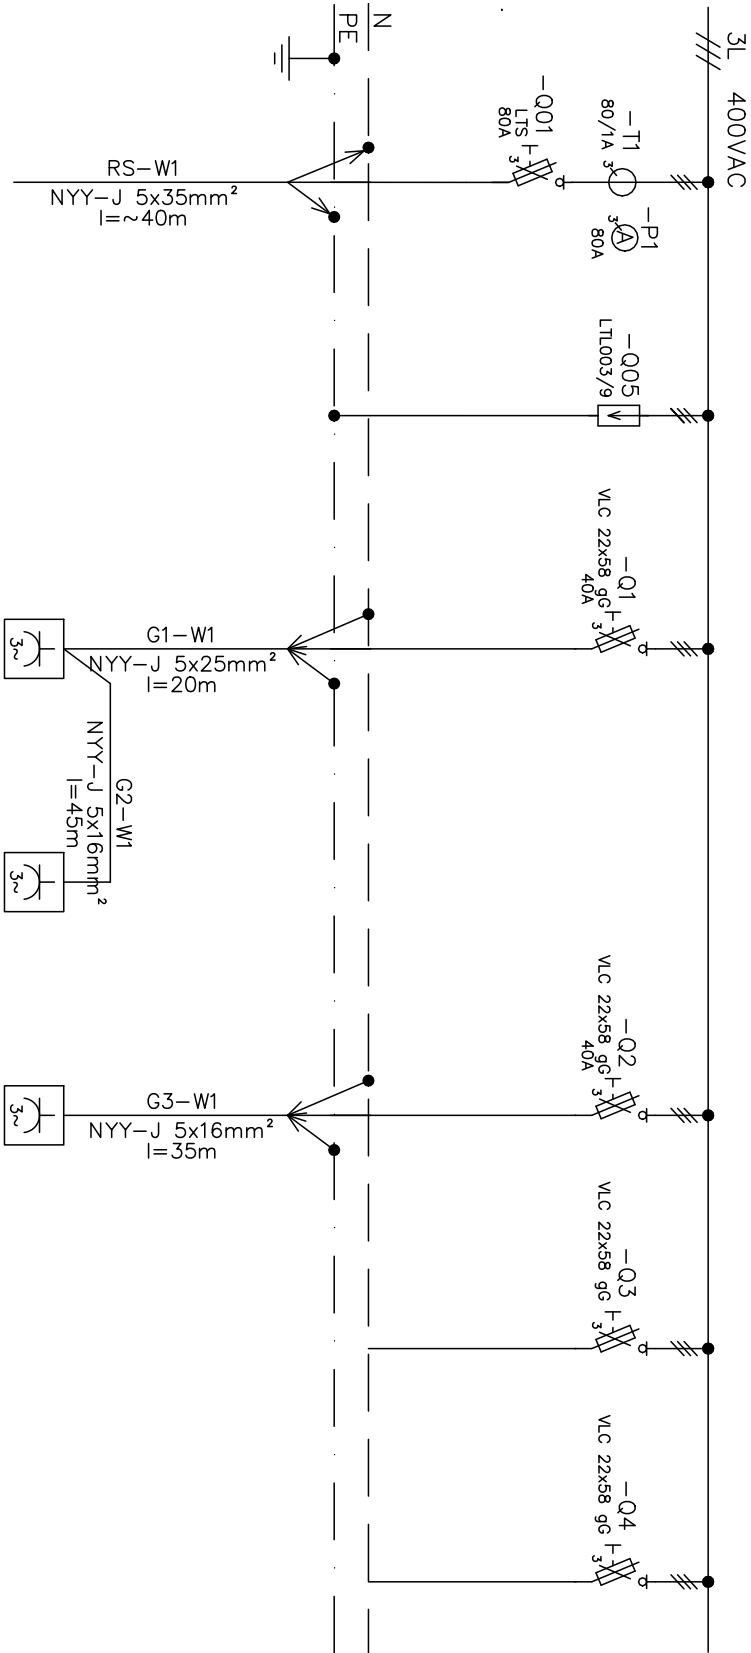

NR URZĄDZENIA	RS	G1	G2	G3		
MOC/PRĄD [kW/A]	31,87/55,5	15,0/27,5	15,0/27,5	15,0/27,5		
NAZWA URZĄDZENIA	ZASILANIE Z ISTN. ZŁĄCZA KABLOWEGO	ROZDZIELNICA Gniazd Wtykowych 400/230V	ROZDZIELNICA Gniazd Wtykowych 400/230V	ROZDZIELNICA Gniazd Wtykowych 400/230V	REZERWA	REZERWA

TN-S, SAMOCZYNNIE WYŁĄCZENIE ZASILANIA

TEMAT PROJEKTU	„Budowa stałowo-siatkowych konstrukcji przesłaniających służących ochronie przed nadmiernym słońcem, wraz z budową instalacji nawadniającej i tryskaczowej oraz elektrycznej”		DATA	NAZWIŚKA / IN UPRAWNIENI	PODPIS
		PROJEKTOWAŁ	08.2022		
JEDNOSTKA EVIDENCYJNA	060705_2 gmin. Książnik	NAZWA RYSUNKU:	ROZDZIELNICA RS - SCHEMAT IDEOWY CZĘŚĆ 1		
ADRES	Marzopole, gm. Góscieradow, działka nr 233, obręb Marzopole	FZA:	PROJEKT TECHNICZNY ELEKTRYCZNY		
INWESTOR	MADESNICTWO GOŚCIERADOW ul. Polnark 1E, 23-275 Góscieradow	RYS. nr	E2		
		FORMAT A4			
		SKALA -			