


ROZDZIAŁS

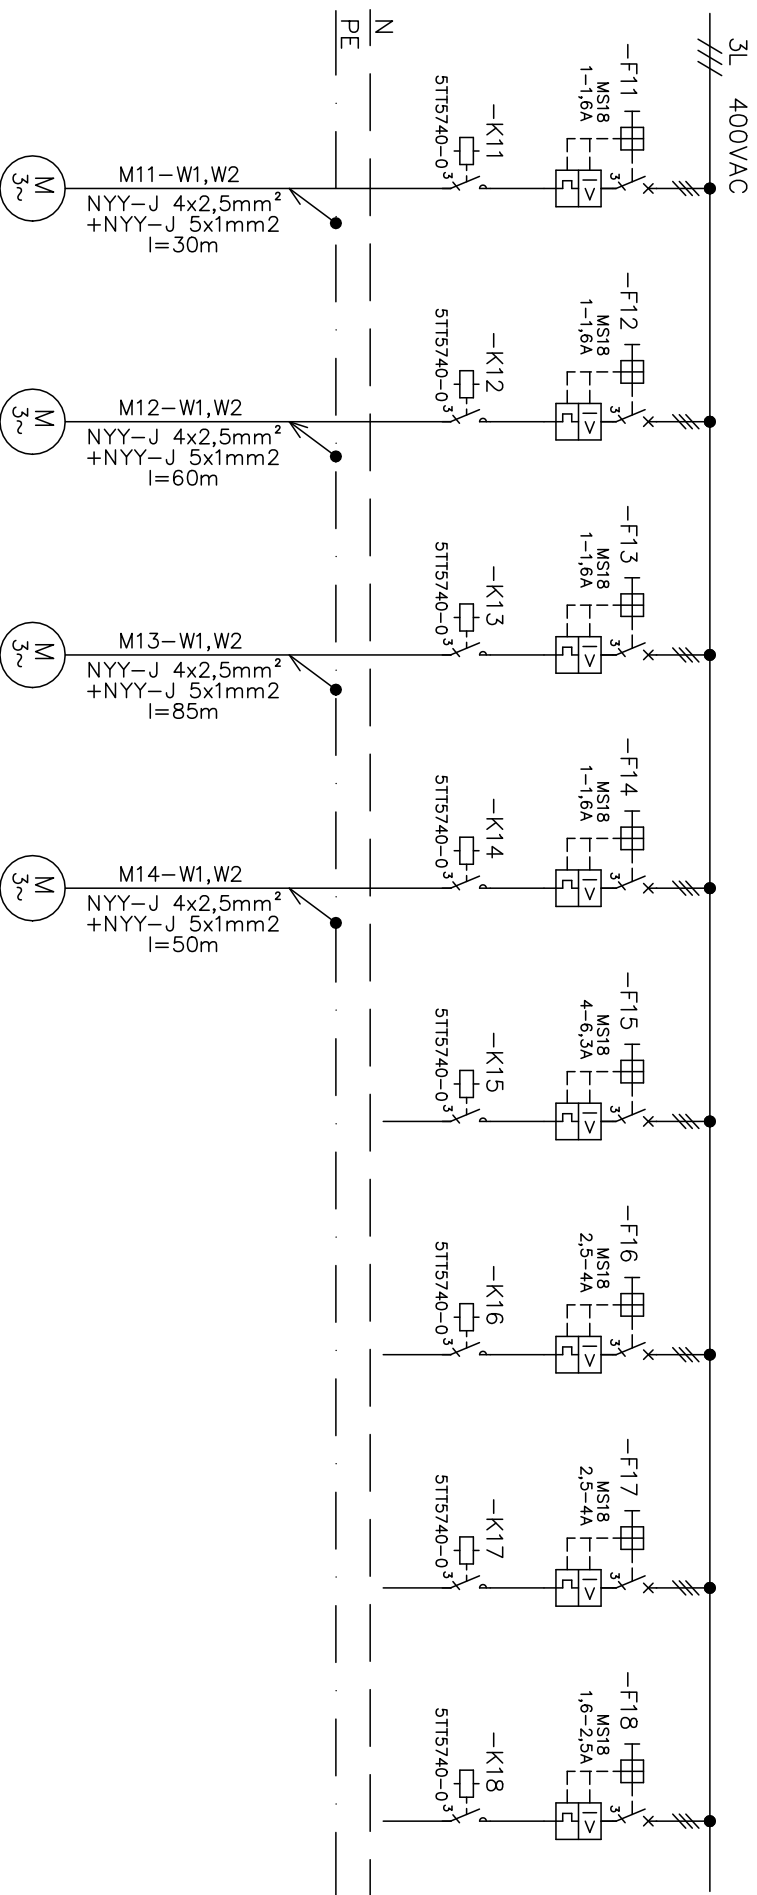

NR URZĄDZENIA	M11	M12	M13	M14				
MOC/PRĄD [kW/A]	0,37/1,12	0,37/1,12	0,37/1,12	0,37/1,12				
NAZWA URZĄDZENIA	CIEŃCOWKA	CIEŃCOWKA	CIEŃCOWKA	CIEŃCOWKA	REZERWA	REZERWA	REZERWA	REZERWA

TN-S, SAMOCZYNNIE WYŁĄCZENIE ZASILANIA

TEMAT PROJEKTU	„Budowa siłowno-siłakowych konstrukcji przesłaniających słuźący ochronie przed nadmiernym słońcem, wraz z budową instalacji nawiadającej iyskaczowej oraz elektrycznej”	DATA		NAZWISKA / IN. UPRAWIENIEN		PODPIS
		PROJEKTOWAŁ	08.2022	mgr inż. W. DĄBROWSKI		
				1620200 w sprawie elektrycznej		
JEDYNOSTKA WYKONAWCZA	080705_2_gm_Krasnik	ROZDZIELNICA RS - SCHEMAT IDEOWY CZĘŚĆ 3				
ADRES	Małynopole, gm. Góssieradow, działka nr 253, ośp. Małynopole	PROJEKT TECHNICZNY ELEKTRYCZNY				
INWESTOR	MAGLESIŃSTWO GOSICERADÓW ul. Fówerek 1E, 23-275 Góssieradow	RYS. nr		FORMAT A4		
		E4		SKALA -		