
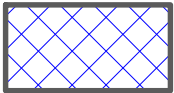


Województwo: pomorskie
Powiat: m.Słupsk
Jednostka ewidencyjna: 226301_1, M. Słupsk
Obręb: 0011, 11

MAPA ZASADNICZA
SKALA 1:500

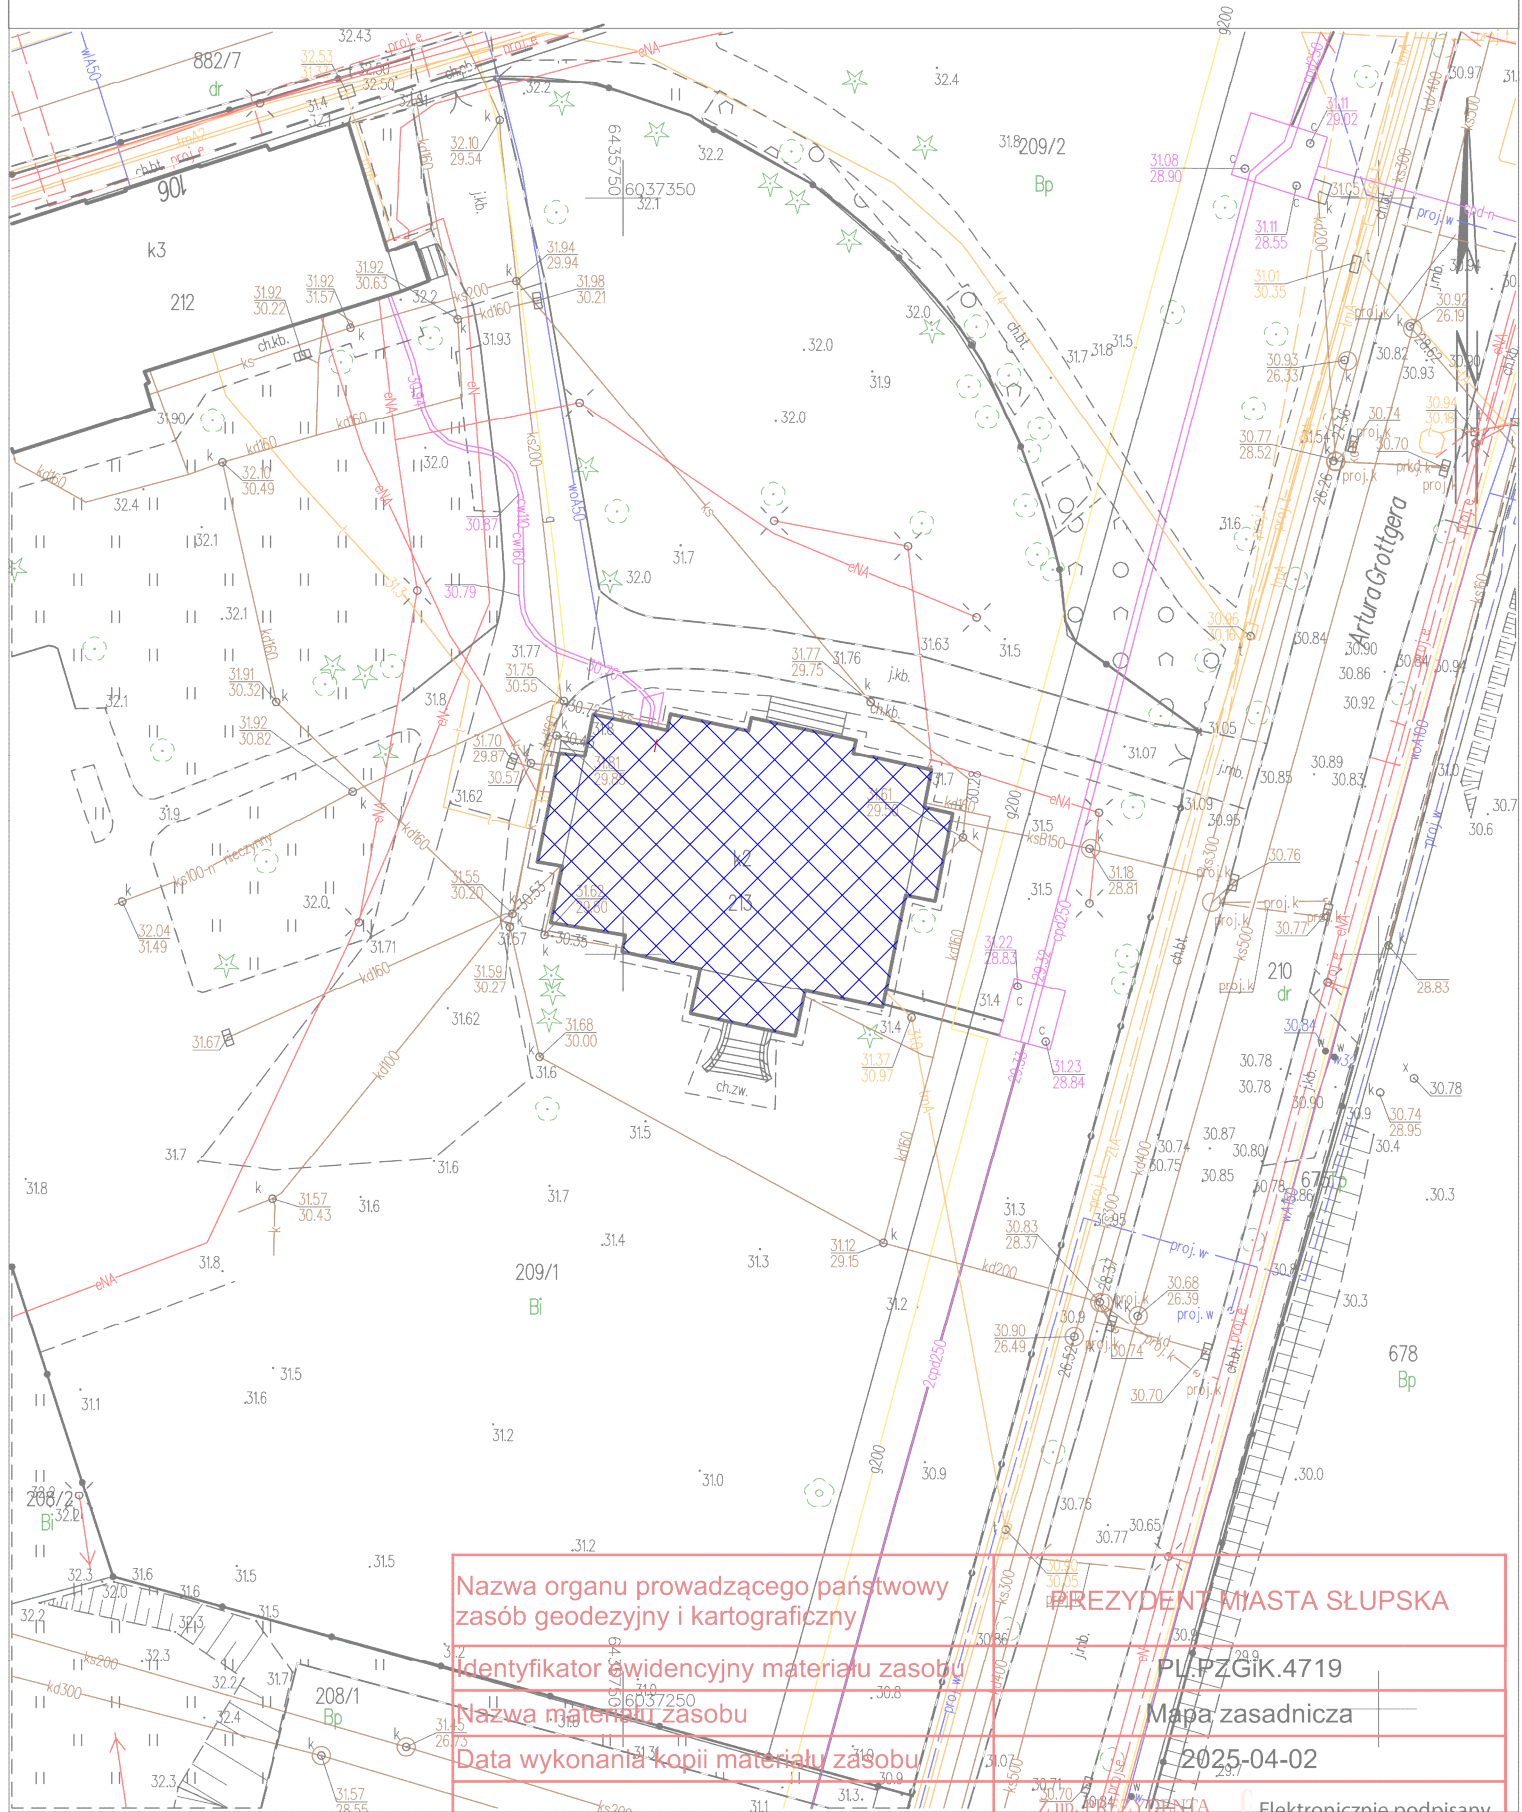

Budynek objęty zakresem opracowania

Słupsk dn. 02.04.2025
Sporządził(a) wydruk: Magdalena Pytner

Nazwa organu prowadzącego państwowy
zasób geodezyjny i kartograficzny

Identyfikator ewidencyjny materiału zasobu

Nazwa materiału zasobu

Data wykonania kopii materiału zasobu

Imię, nazwisko i podpis osoby
reprezentującej organ

PREZYDENT MIASTA SŁUPSKA

PL/PZGiK.4719


Mapa zasadnicza

2025-04-02


Artur Staniuk
GŁÓWNY SPECJALISTA
Wydział Geodezji i Katastru

Elektronicznie podpisany
przez Artur Staniuk
Data: 2025.04.02 11:18:24
+02'00'


TEMAT:	PROJEKT REMONTU POSADZKI BALKONU		
OBIEKT	BUDYNEK UŻYTECZNOŚCI PUBLICZNEJ 76-200 Słupsk ul. Szczecińska 106, dz. nr 209/1 Obr. 11		
NAZWA RYSUNKU:	PLAN SYTUACYJNO-WYSOKOŚCIOWY	SKALA:	1: 500
INWESTOR:	Szkoła Muzyczna I i II st. im.I.J.Paderewskiego ul. Szczecińska 106 76-200 Słupsk	NR.RYS.	R_01
OPRACOWAŁ:	mgr inż. Grzegorz Lachowicz, upr. bud. nr POM/0087/PWOK/04		
Strzelinko, lipiec 2025r.			

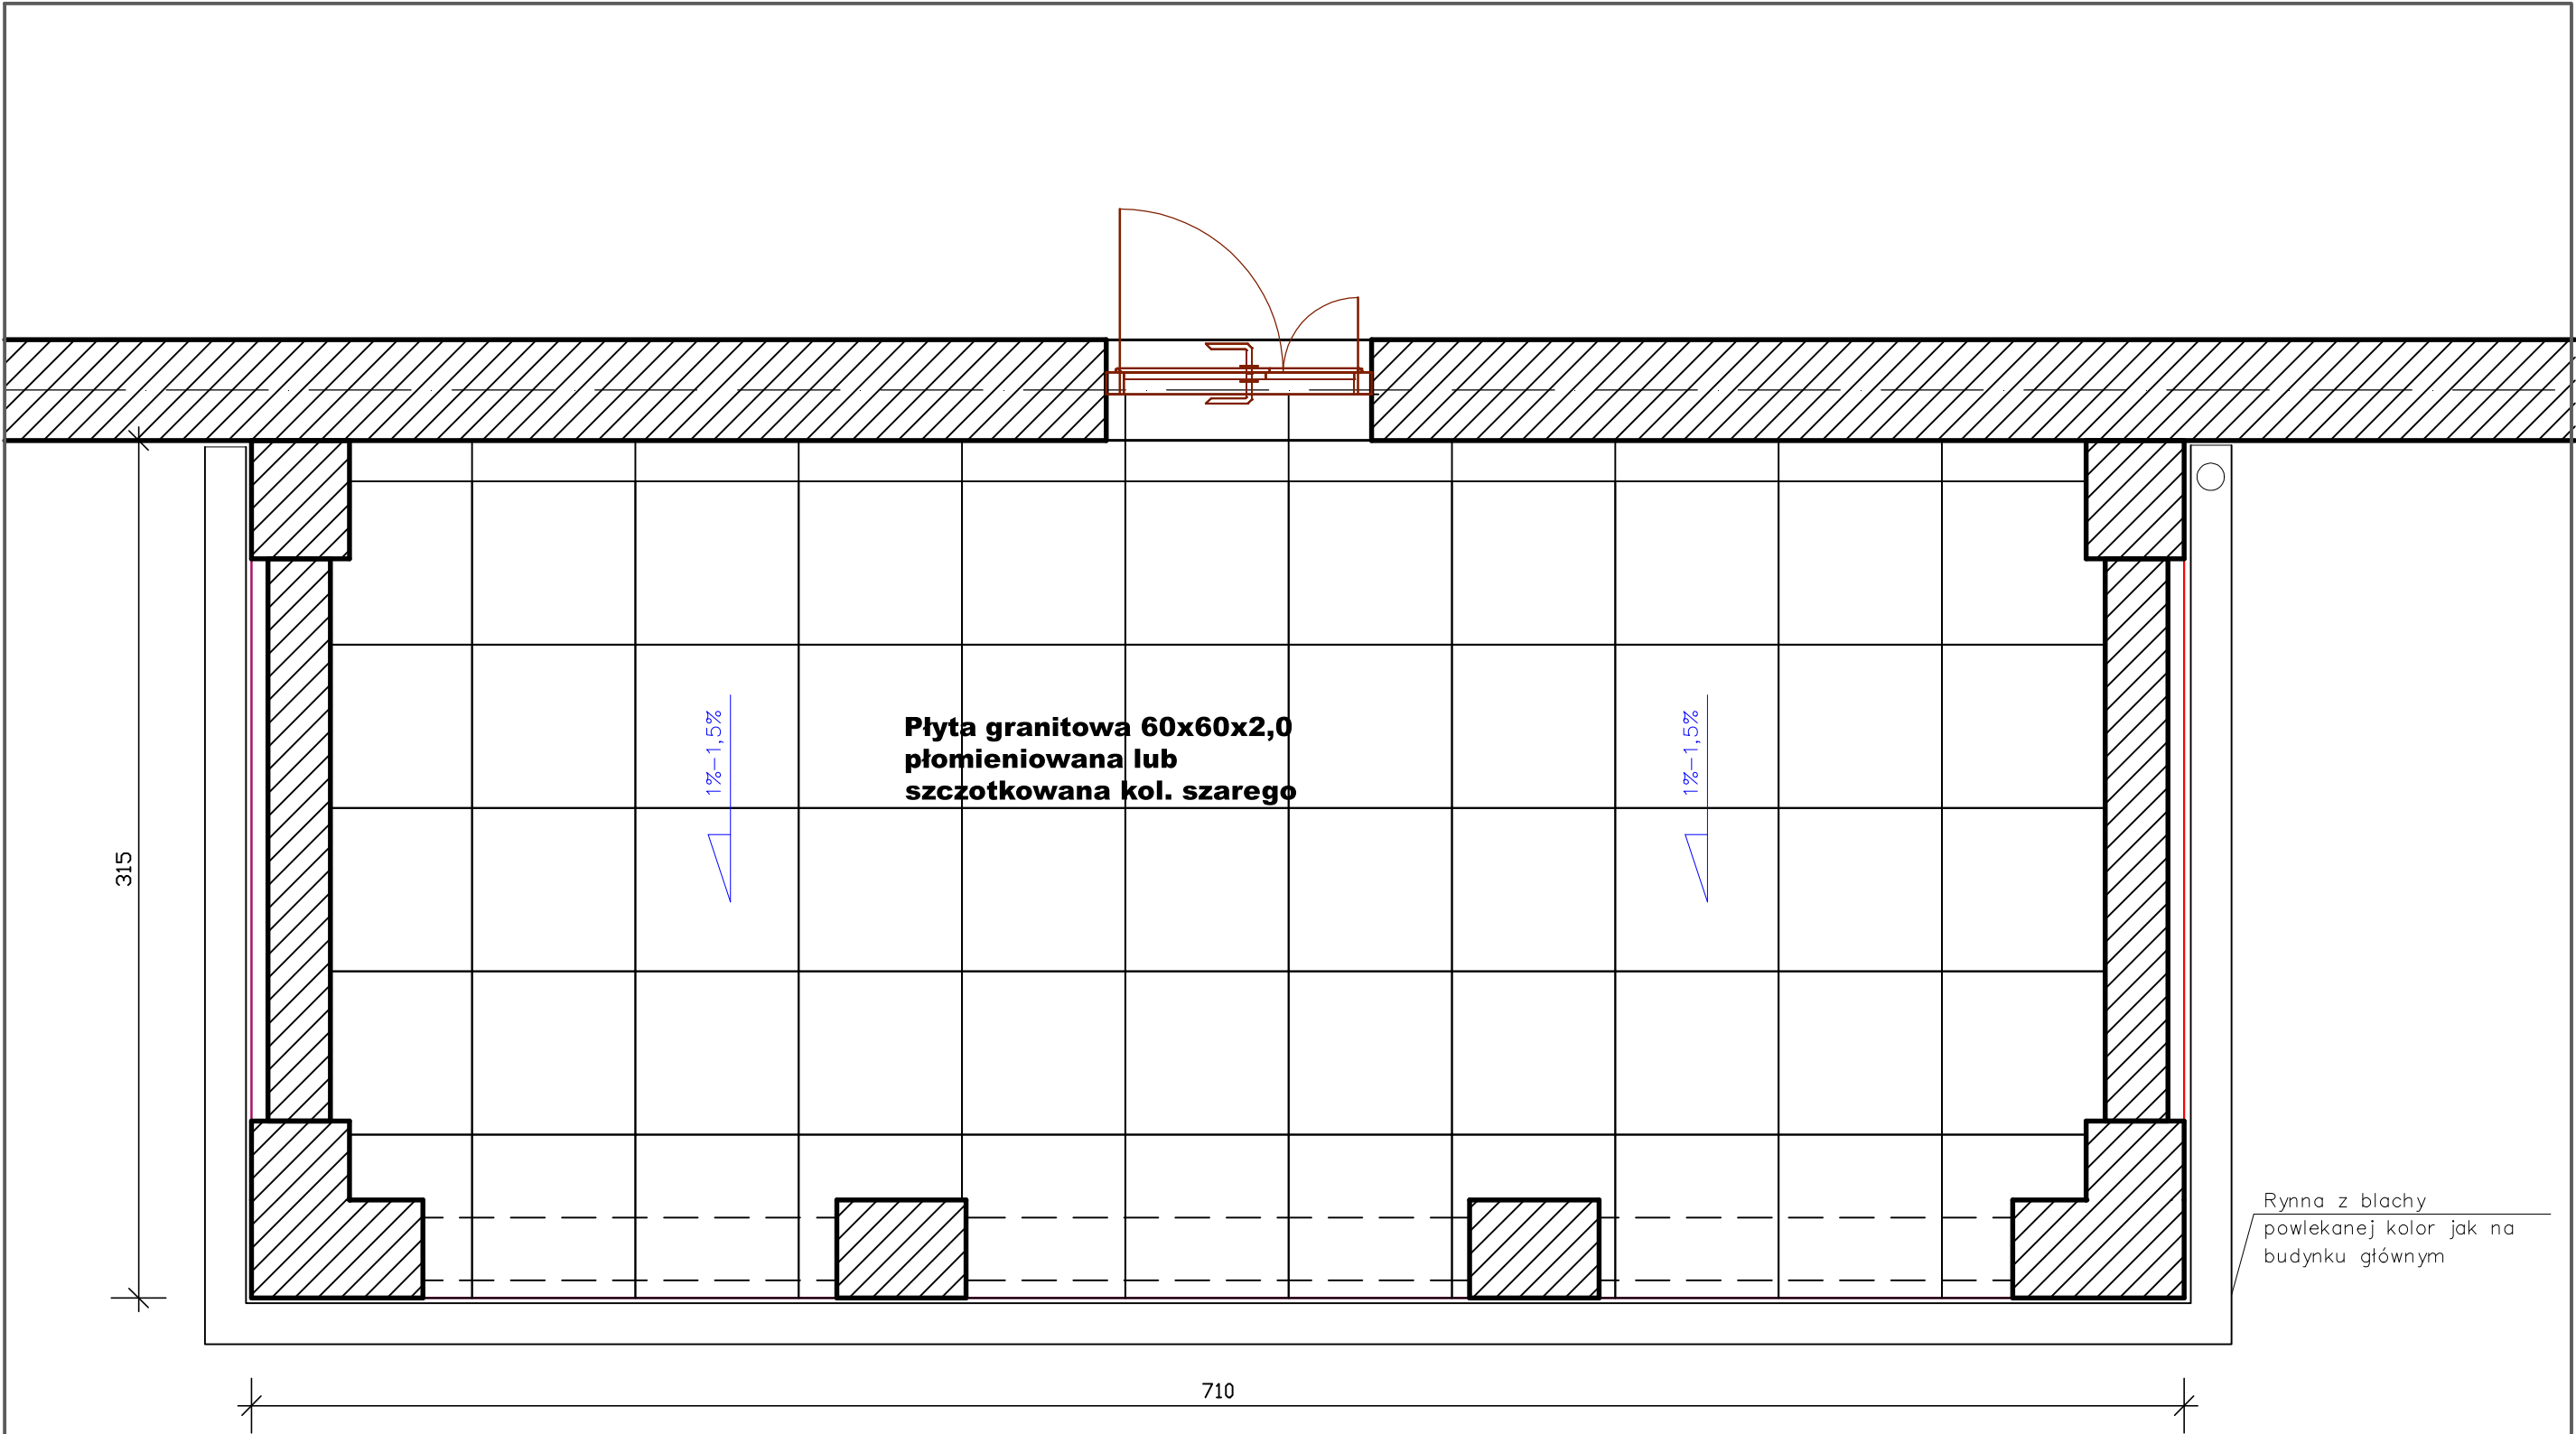


TEMAT:	PROJEKT REMONTU POSADZKI BALKONU		
OBIEKT	BUDYNEK UŻYTECZNOŚCI PUBLICZNEJ 76-200 Słupsk ul. Szczecińska 106, dz. nr 209/1 Obr. 11		
NAZWA RYSUNKU:	BALKON - RZUT	SKALA:	1: 25
INWESTOR:	Szkoła Muzyczna I i II st. im.I.J.Paderewskiego ul. Szczecińska 106 76-200 Słupsk	NR.RYS.	R_02
OPRACOWAŁ:	mgr inż. Grzegorz Lachowicz, upr. bud. nr POM/0087/PWOK/04		
Strzelinko, lipiec 2025r.			

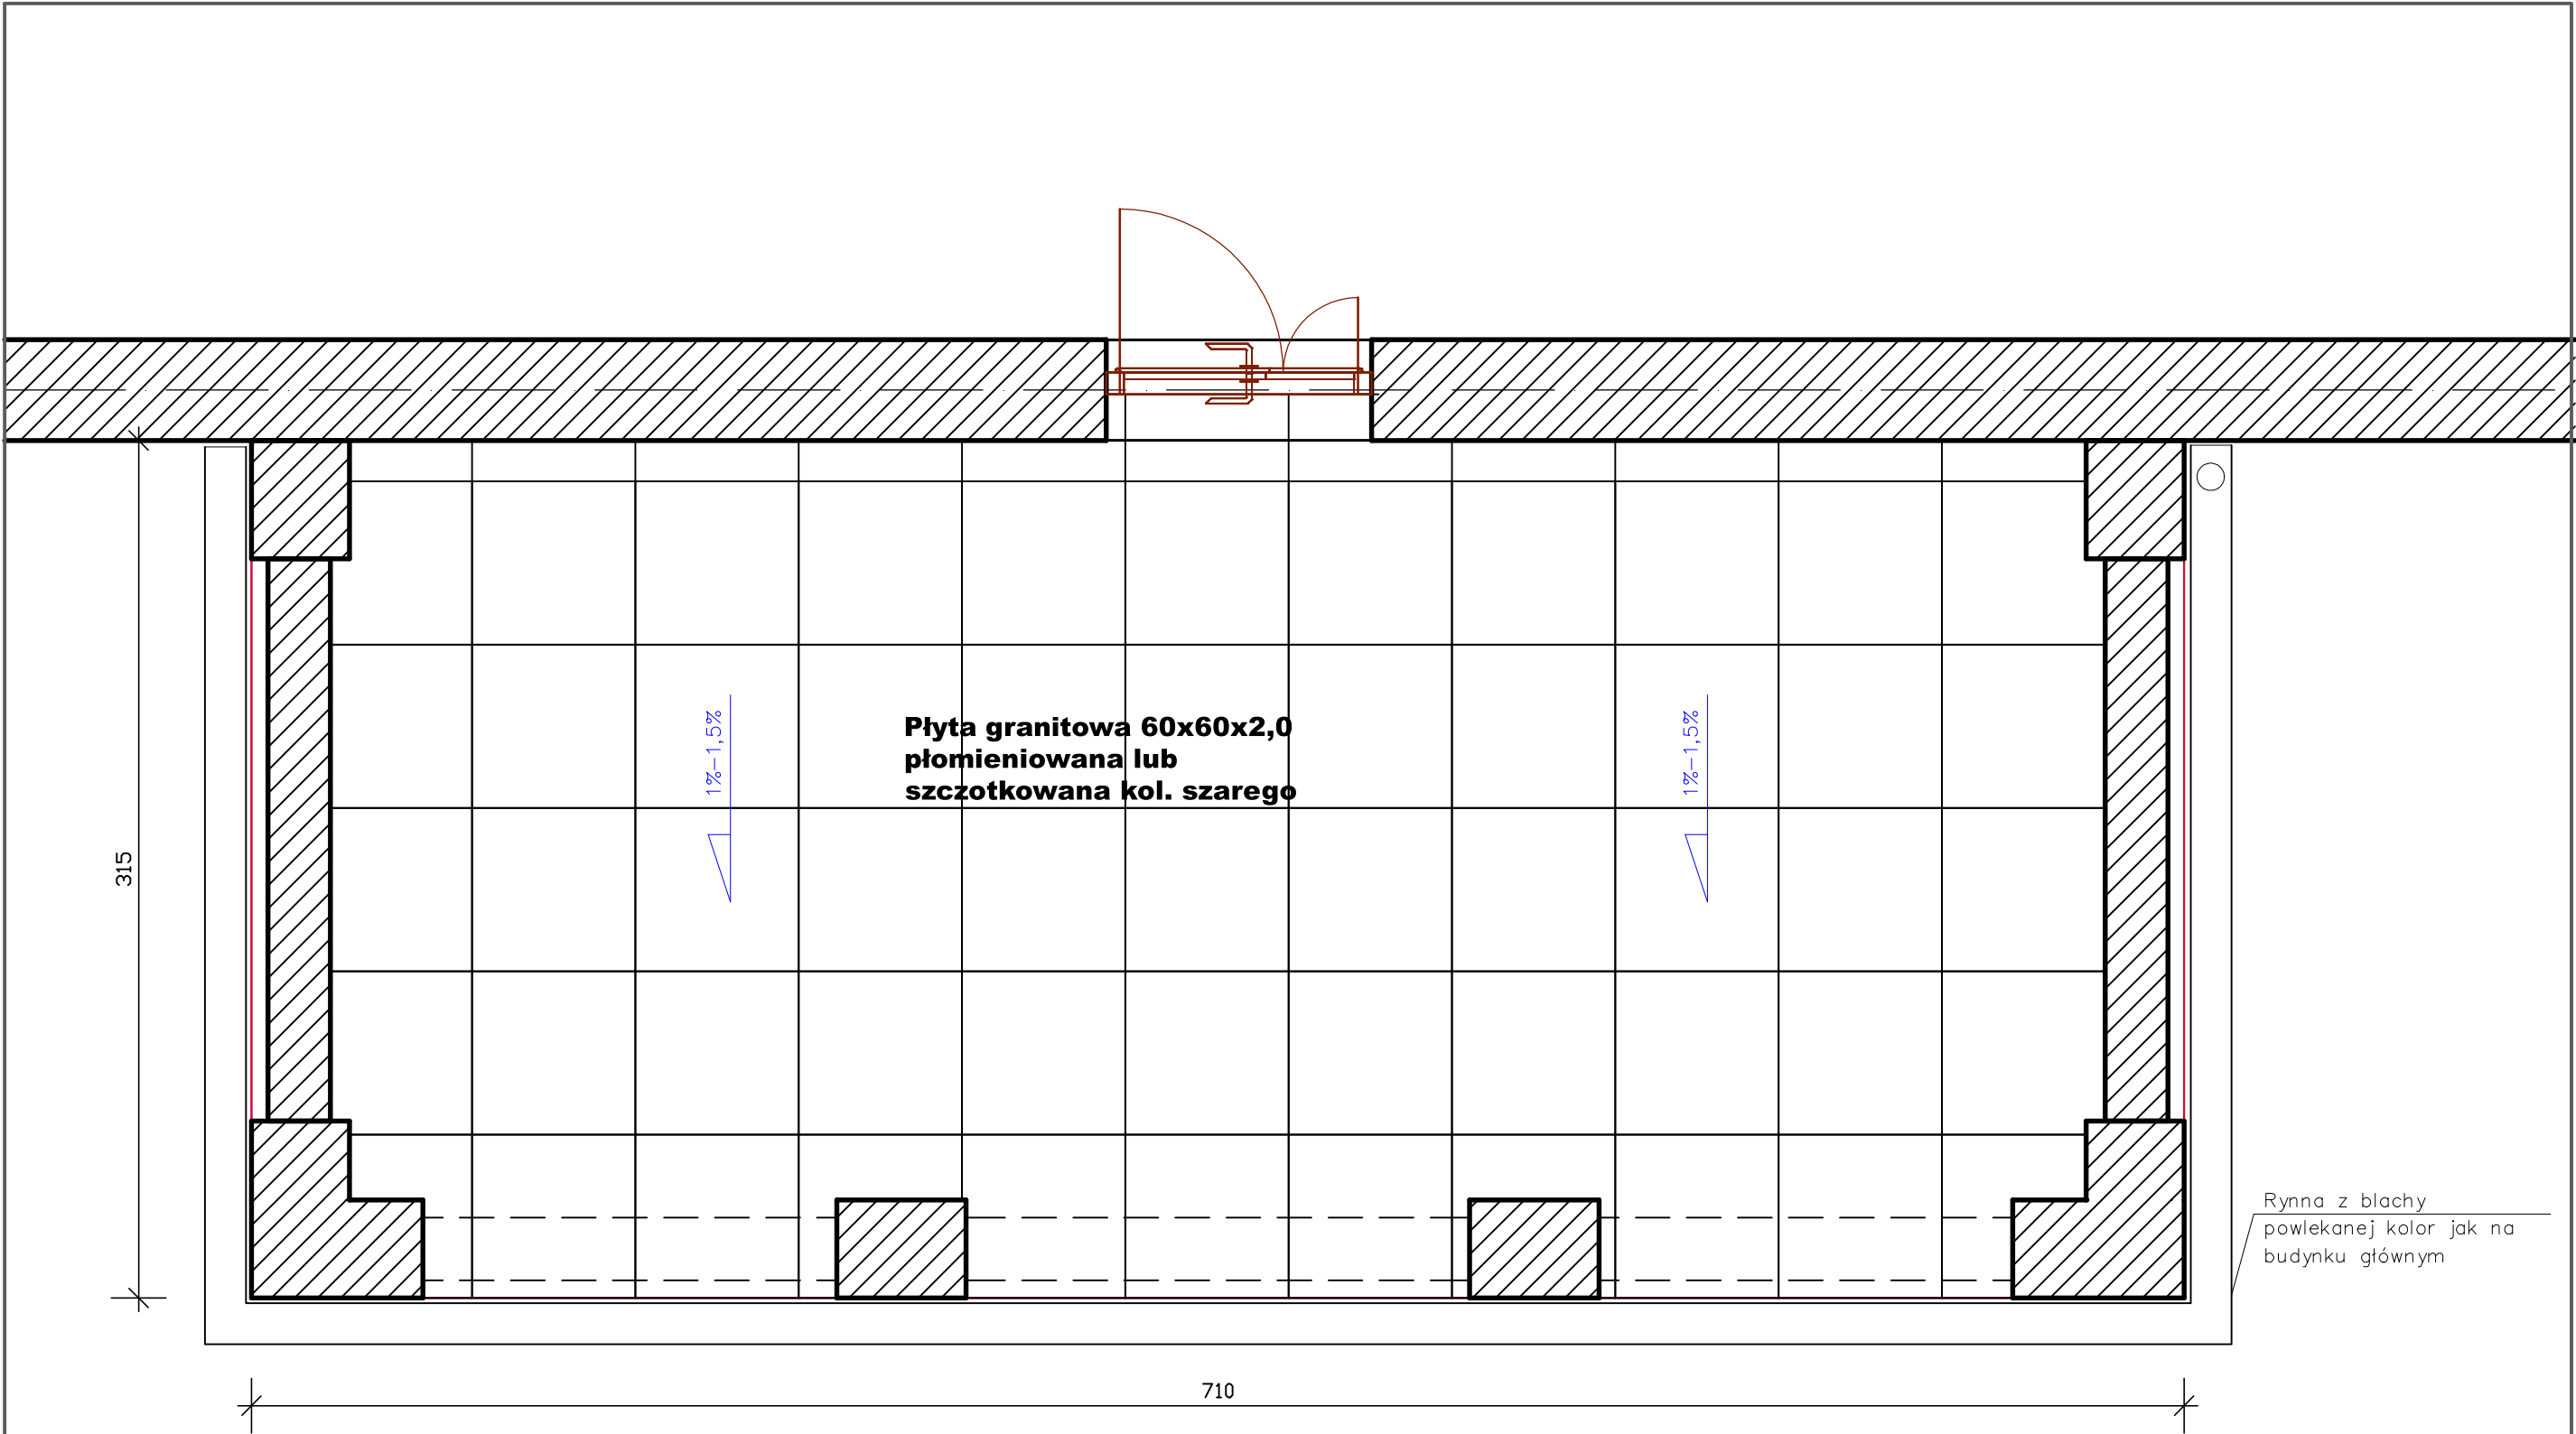


TEMAT:	PROJEKT REMONTU POSADZKI BALKONU		
OBIEKT	BUDYNEK UŻYTECZNOŚCI PUBLICZNEJ 76-200 Słupsk ul. Szczecińska 106, dz. nr 209/1 Obr. 11		
NAZWA RYSUNKU:	BALKON - RZUT	SKALA:	1: 25
INWESTOR:	Szkoła Muzyczna I i II st. im.I.J.Paderewskiego ul. Szczecińska 106 76-200 Słupsk	NR.RYS.	R_02
OPRACOWAŁ:	mgr inż. Grzegorz Lachowicz, upr. bud. nr POM/0087/PWOK/04		
Strzelinko, lipiec 2025r.			

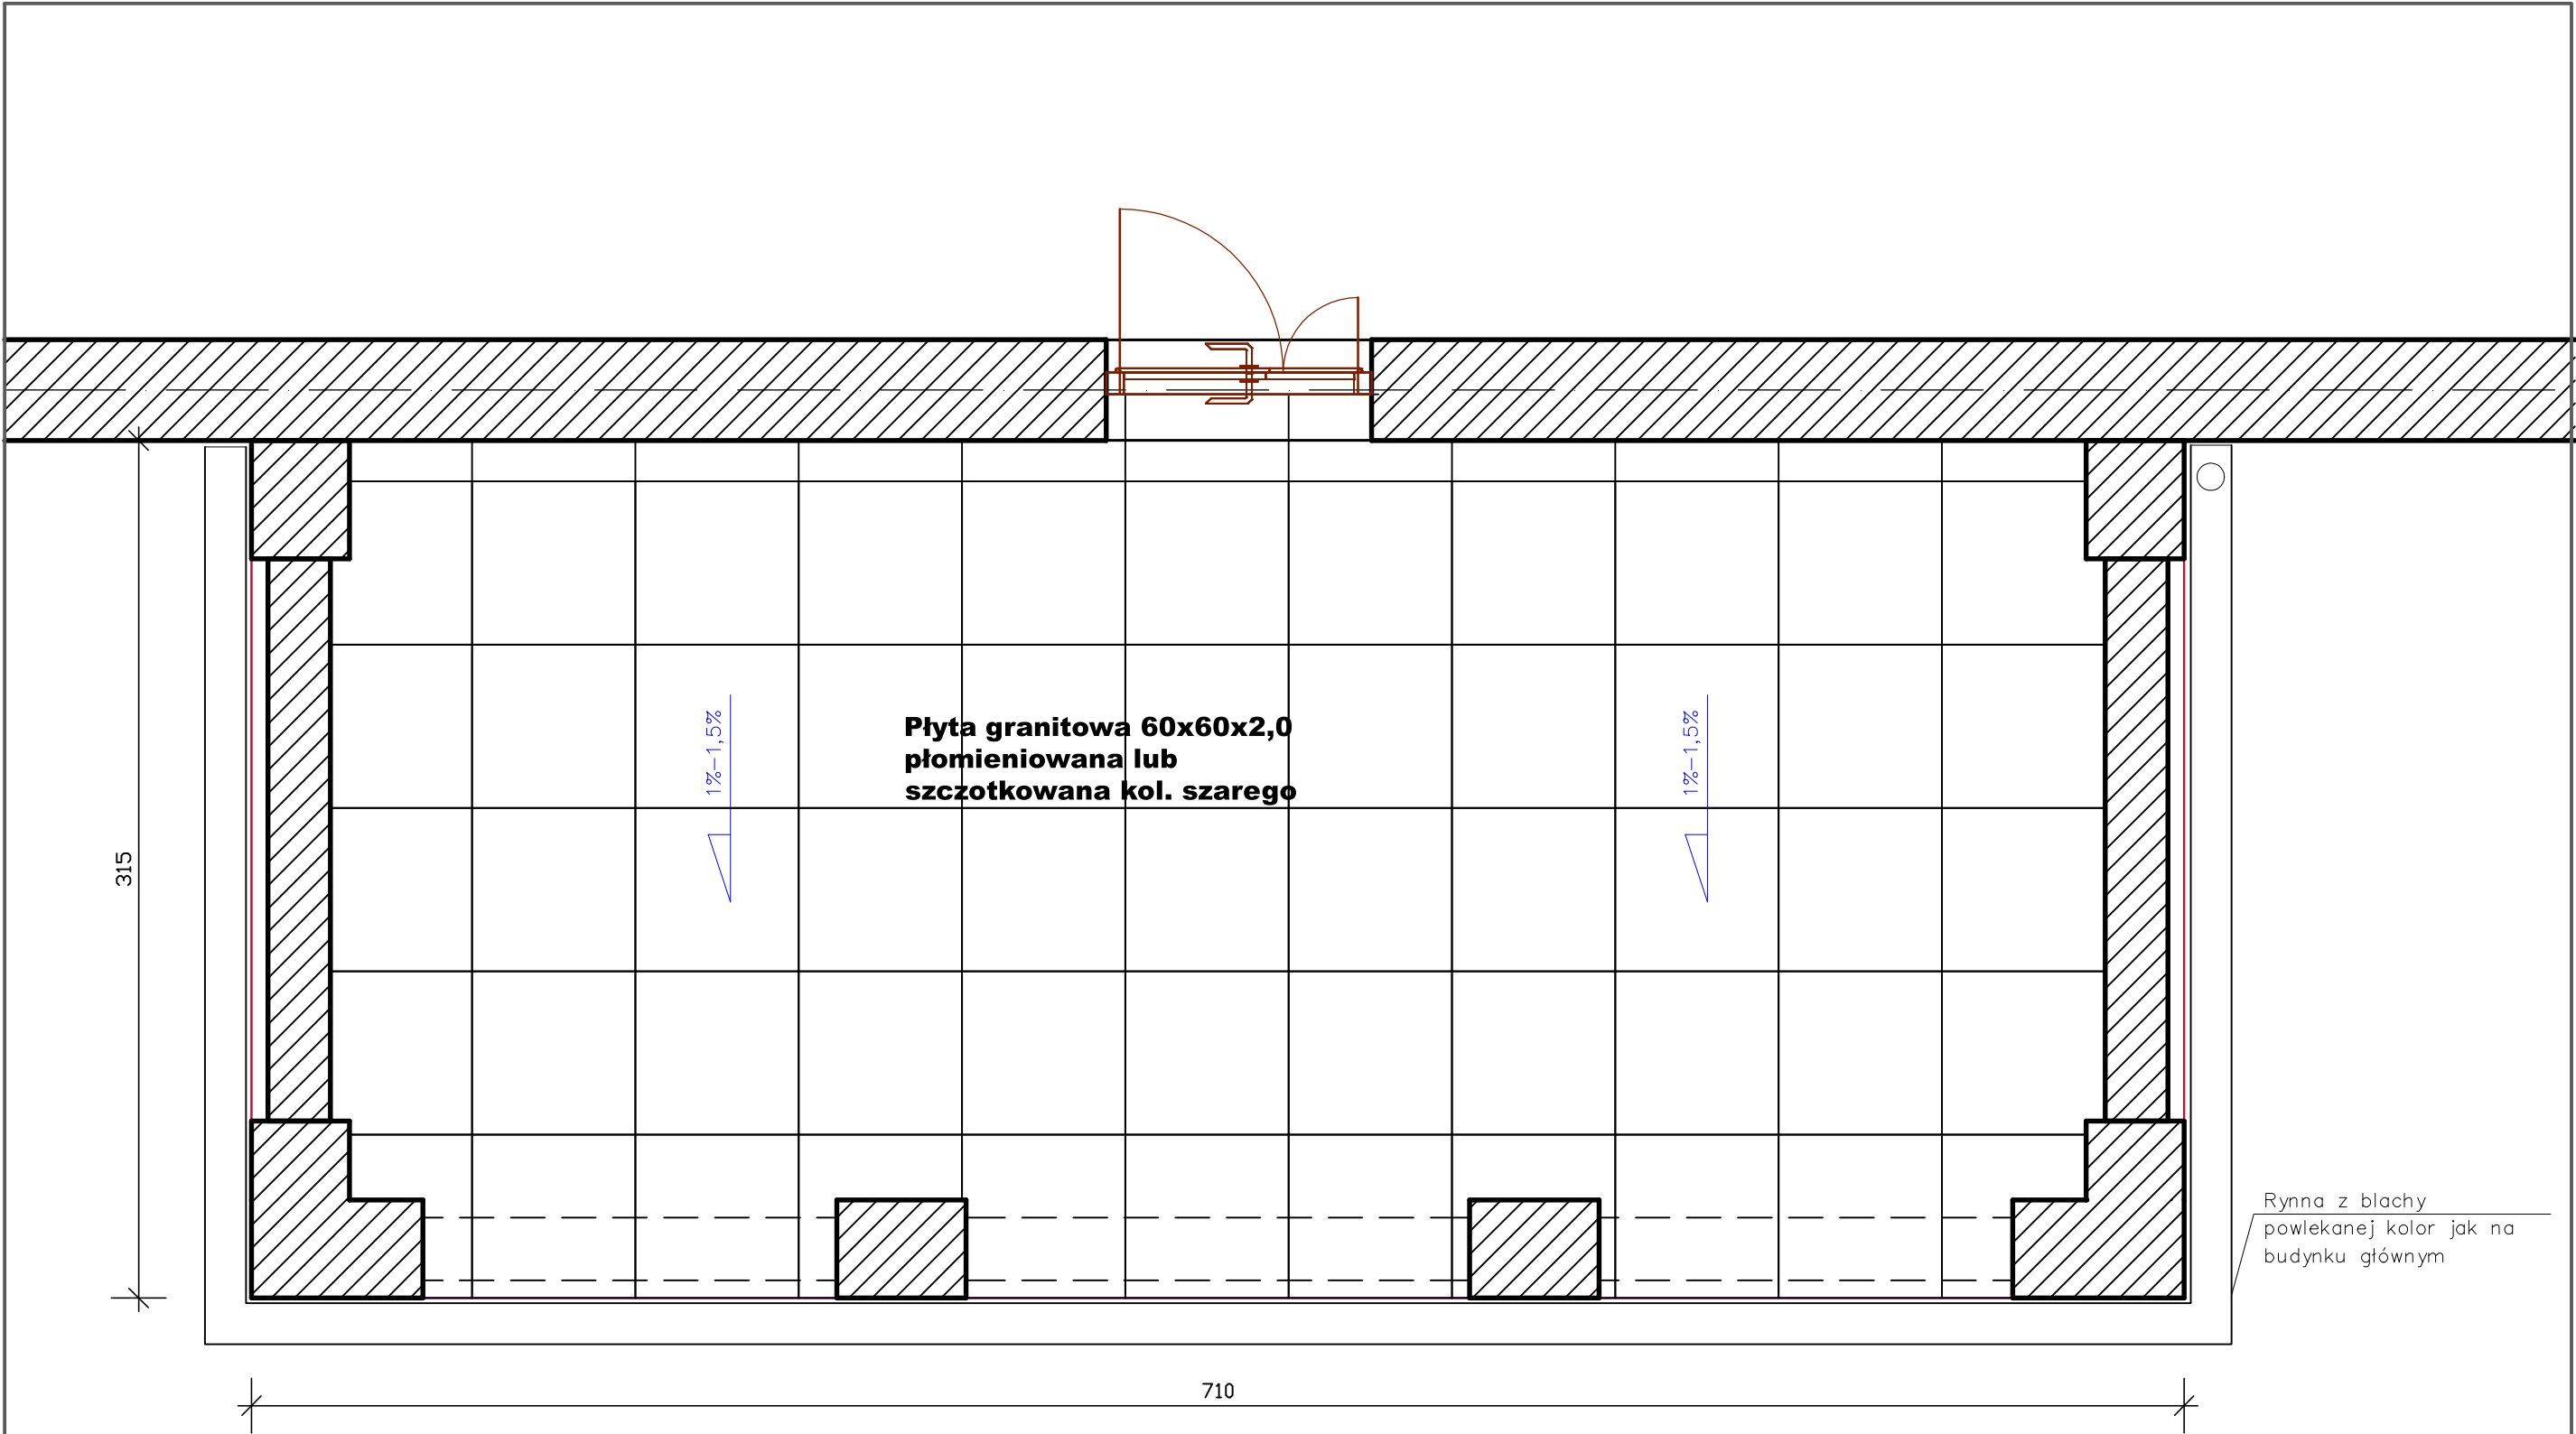

TEMAT:	PROJEKT REMONTU POSADZKI BALKONU		
OBIEKT	BUDYNEK UŻYTECZNOŚCI PUBLICZNEJ 76-200 Słupsk ul. Szczecińska 106, dz. nr 209/1 Obr. 11		
NAZWA RYSUNKU:	BALKON - RZUT	SKALA:	1: 25
INWESTOR:	Szkoła Muzyczna I i II st. im.I.J.Paderewskiego ul. Szczecińska 106 76-200 Słupsk	NR.RYS.	R_02
OPRACOWAŁ:	mgr inż. Grzegorz Lachowicz, upr. bud. nr POM/0087/PWOK/04		
Strzelinko, lipiec 2025r.			

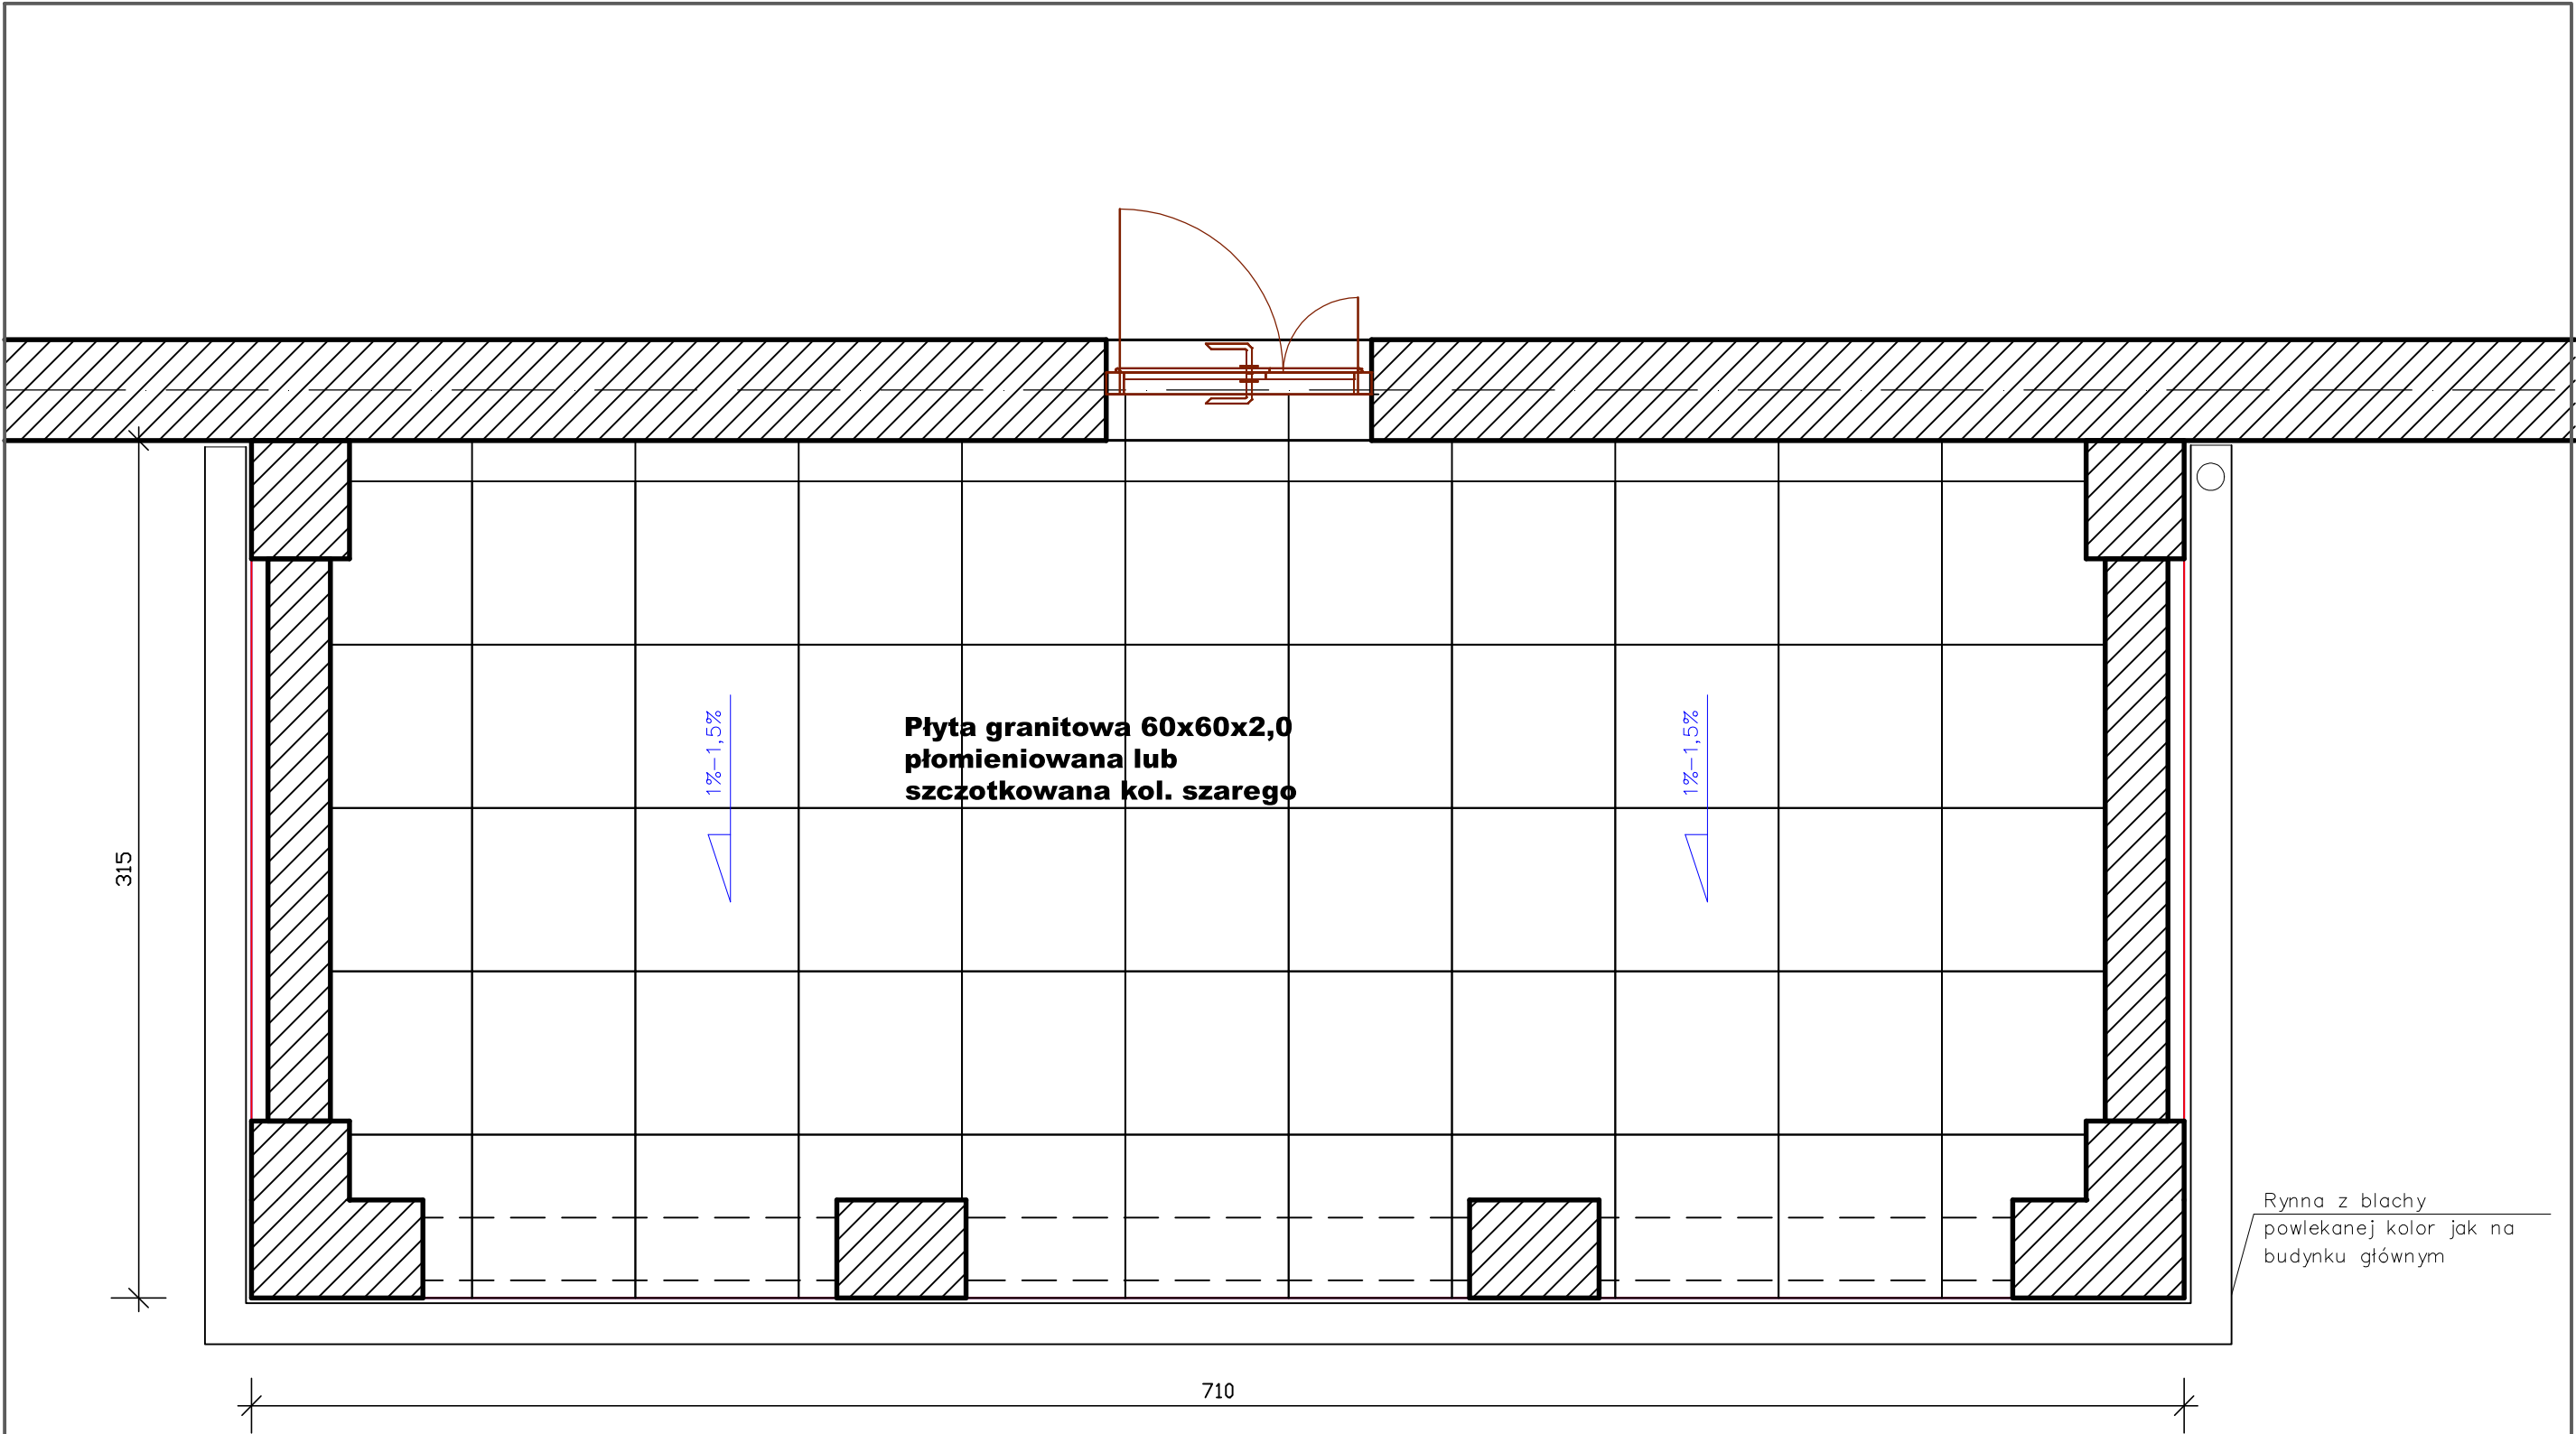

TEMAT:	PROJEKT REMONTU POSADZKI BALKONU		
OBIEKT	BUDYNEK UŻYTECZNOŚCI PUBLICZNEJ 76-200 Słupsk ul. Szczecińska 106, dz. nr 209/1 Obr. 11		
NAZWA RYSUNKU:	BALKON - RZUT	SKALA:	1: 25
INWESTOR:	Szkoła Muzyczna I i II st. im.I.J.Paderewskiego ul. Szczecińska 106 76-200 Słupsk	NR.RYS.	R_02
OPRACOWAŁ:	mgr inż. Grzegorz Lachowicz, upr. bud. nr POM/0087/PWOK/04		
Strzelinko, lipiec 2025r.			

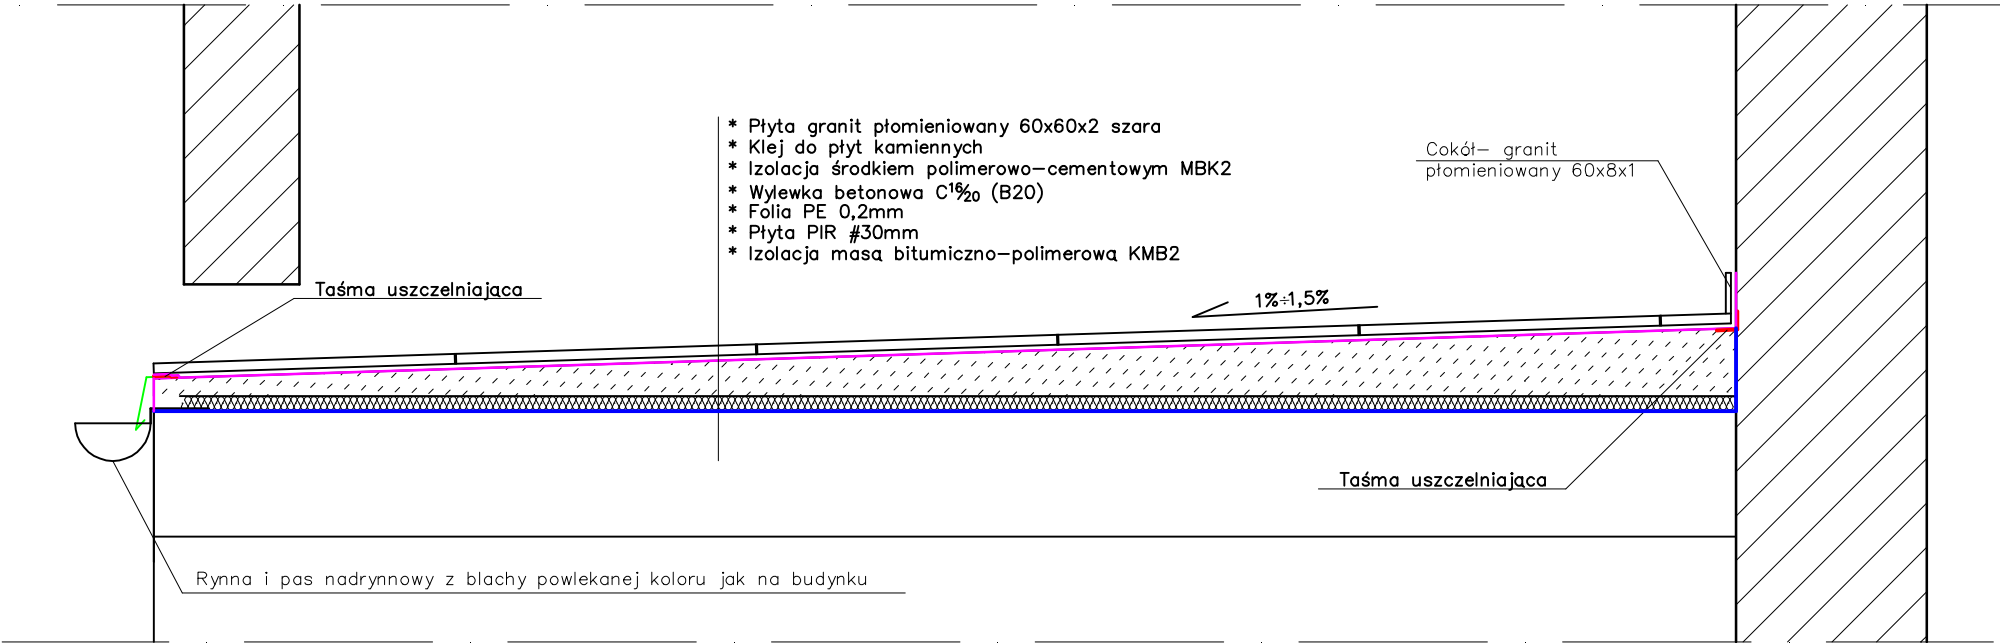

TEMAT:	PROJEKT REMONTU POSADZKI BALKONU		
OBIEKT	BUDYNEK UŻYTECZNOŚCI PUBLICZNEJ 76-200 Słupsk ul. Szczecińska 106, dz. nr 209/1 Obr. 11		
NAZWA RYSUNKU:	BALKON - PRZEKRÓJ POPRZECZNY	SKALA:	1:15
INWESTOR:	Szkoła Muzyczna I i II st. im.I.J.Paderewskiego ul. Szczecińska 106 76-200 Słupsk	NR.RYS.	R_03
OPRACOWAŁ:	mgr inż. Grzegorz Lachowicz, upr. bud. nr POM/0087/PWOK/04		
Strzelinko, lipiec 2025r.			