




Układ arkuszy:

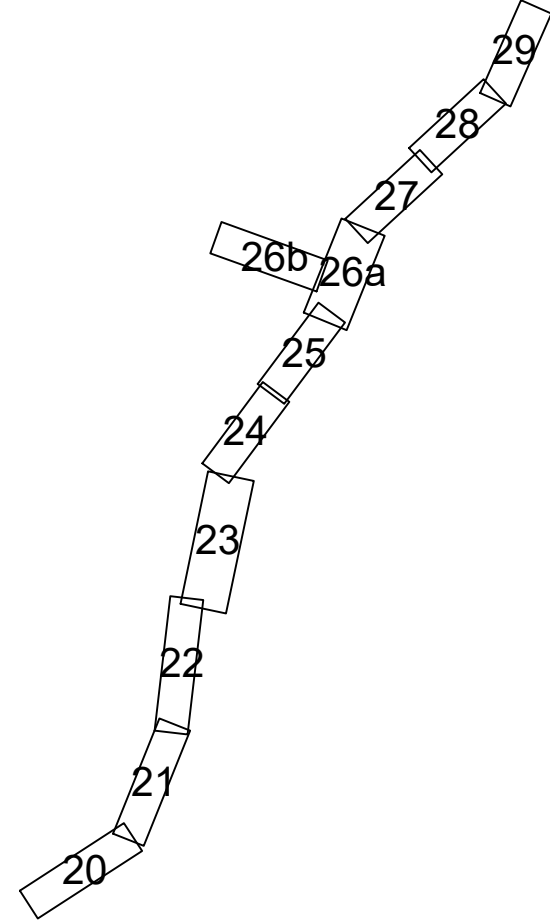

INWESTOR:

GENERALNY DYREKTOR DRÓG KRAJOWYCH I AUTOSTRAD
REPREZENTOWANY PRZEZ GENERALNĄ DYREKCJĘ DRÓG
KRAJOWYCH I AUTOSTRAD
Oddział w Poznaniu
ul. Siemiradzkiego 5a, 60-763 Poznań

USŁUGODAWCA PROJEKTOWY:

LAFRENTZ POLSKA sp. z o.o.
ul. Kamiennogórska 22, 60-179 Poznań

Branża: Drogowa	Stadium: STEŚ	Rewizja: 00	Nr rysunku: 2
--------------------	------------------	----------------	------------------

Zadanie: Budowa obwodnicy Krotoszyna, Zdun i Cieszkowa w ciągu drogi krajowej nr 15	Arkusz: 25
---	---------------

Tom: TOM C Część techniczna - drogowa	Skala: 1:2000
---	------------------

Nazwa rysunku: Plan sytuacyjny - Wariant 3	Data: 02.2022
---	------------------

Stanowisko:	Imię i nazwisko:	Specjalność:	Nr uprawnień:	Podpis:
Projektant	mgr inż. Michał Schmidt	drogowa	WKP/0248/POOD/07	
Projektant	mgr inż. Tomasz Wiśniewski	drogowa	WKP/0116/POOD/11	
Asystent	mgr inż. Paweł Dyczkowski	drogowa	-	
Asystent	inż. Patryk Lisowski	drogowa	-	
Sprawdzający	mgr inż. Ewa Kmieć	konstrukcyjno- budowlana	7131/58/P/2001	