




Układ arkuszy:

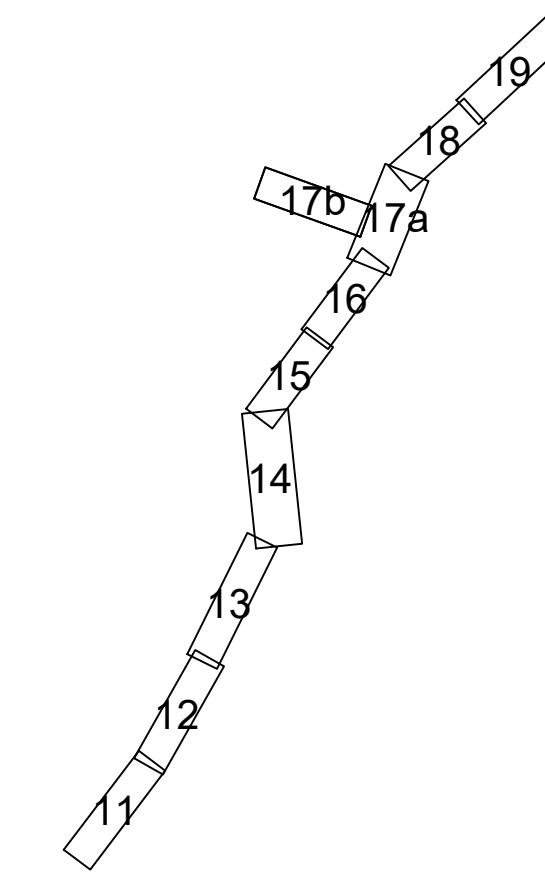

INWESTOR:				
<div><div></div><div><b>GENERALNY DYREKTOR DRÓG KRAJOWYCH I AUTOSTRAD</b> <b>REPREZENTOWANY PRZEZ GENERALNĄ DYREKCJĘ DRÓG KRAJOWYCH I AUTOSTRAD</b> <b>Oddział w Poznaniu</b> ul. Siemiradzkiego 5a, 60-763 Poznań</div></div>				
USŁUGODAWCA PROJEKTOWY:				
<div><div></div><div><b>LAFRENTZ POLSKA sp. z o.o.</b> ul. Kamiennogórska 22, 60-179 Poznań</div></div>				
Branża: Drogowa	Stadium: STĘS	Rewizja: 00	Nr rysunku: 2	
Zadanie:	Budowa obwodnicy Krotoszyna, Zdun i Cieszkowa w ciągu drogi krajowej nr 15			Arkusz: 17b
Tom:	TOM C Część techniczna - drogowa			Skala: 1:2000
Nazwa rysunku:	Plan sytuacyjny - Wariant 2			Data: 02.2022
Stanowisko:	Imię i nazwisko:	Specjalność:	Nr uprawnień:	Podpis:
Projektant	mgr inż. Michał Schmidt	drogowa	WKP/0248/POOD/07	
Projektant	mgr inż. Tomasz Wiśniewski	drogowa	WKP/0116/POOD/11	
Asystent	mgr inż. Paweł Dyczkowski	drogowa	-	
Asystent	inż. Patryk Lisowski	drogowa	-	
Sprawdzający	mgr inż. Ewa Kmiec	konstrukcyjno- budowlana	7131/58/P/2001	