




Układ arkuszy:

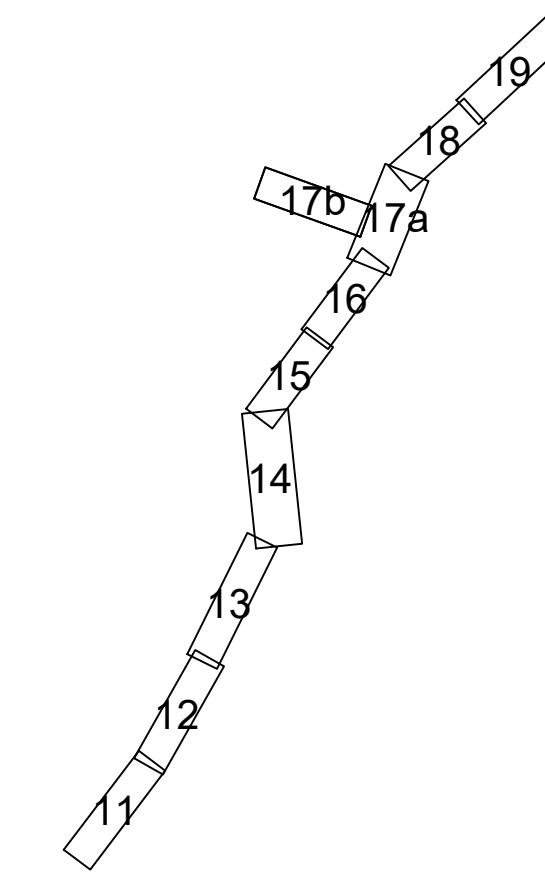

INWESTOR:  
**GENERALNY DYREKTOR DRÓG KRAJOWYCH I AUTOSTRAD**  
**REPREZENTOWANY PRZEZ GENERALNĄ DYREKCJĘ DRÓG**  
**KRAJOWYCH I AUTOSTRAD**  
**Oddział w Poznaniu**  
ul. Siemiradzkiego 5a, 60-763 Poznań

USŁUGODAWCA PROJEKTOWY:  
 **LAFRENTZ POLSKA sp. z o.o.**  
ul. Kamiennogórska 22, 60-179 Poznań

Branża: Drogowa	Stadium: STĘŻ	Rewizja: 00	Nr rysunku: 2
--------------------	------------------	----------------	------------------

Zadanie:	Budowa obwodnicy Krotoszyna, Zdun i Cieszkowa w ciągu drogi krajowej nr 15	Arkusz: 17b
----------	---	----------------

Tom:	<b>TOM C</b> Część techniczna - drogowa	Skala: 1:2000
------	--	------------------

Nazwa rysunku:	Plan sytuacyjny - Wariant 2	Data: 02.2022
----------------	-----------------------------	------------------

Stanowisko:	Imię i nazwisko:	Specjalność:	Nr uprawnień:	Podpis:
Projektant	mgr inż. Michał Schmidt	drogowa	WKP/0248/POOD/07	
Projektant	mgr inż. Tomasz Wiśniewski	drogowa	WKP/0116/POOD/11	
Asystent	mgr inż. Paweł Dyczkowski	drogowa	-	
Asystent	inż. Patryk Lisowski	drogowa	-	
Sprawdzający	mgr inż. Ewa Kmieć	konstrukcyjno- budowlana	7131/58/P/2001	