




Układ arkuszy:

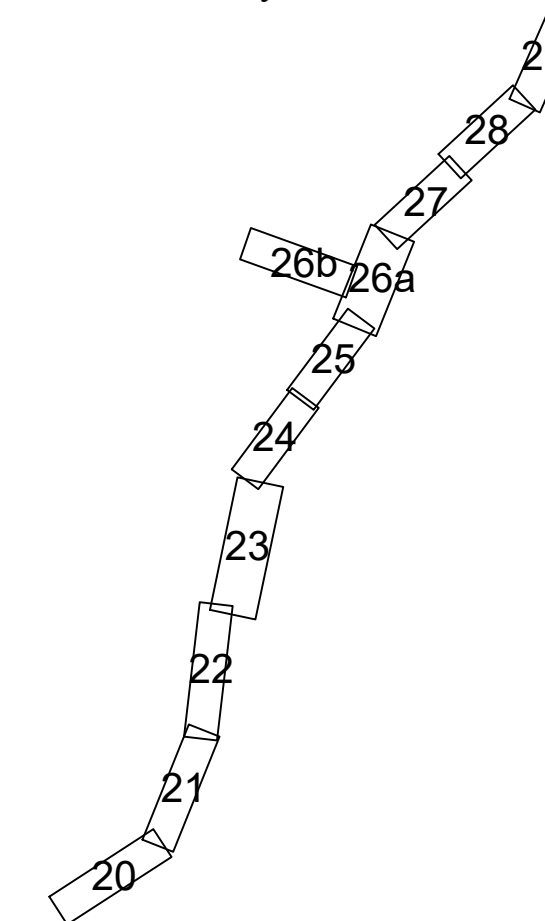

INWESTOR:				
<div><div></div><div>GENERALNY DYREKTOR DRÓG KRAJOWYCH I AUTOSTRAD REPREZENTOWANY PRZEZ GENERALNĄ DYREKCJĘ DRÓG KRAJOWYCH I AUTOSTRAD Oddział w Poznaniu ul. Siemiradzkiego 5a, 60-763 Poznań</div></div>				
USŁUGODAWCA PROJEKTOWY:				
<div><div></div><div>LAFRENTZ POLSKA sp. z o.o. ul. Kamiennogórska 22, 60-179 Poznań</div></div>				
Branża: Drogowa	Stadium: STĘS	Rewizja: 00	Nr rysunku: 2	
Zadanie:			Arkusz: 26b	
Tom:			Skala: 1:2000	
Nazwa rysunku:			Data: 02.2022	
Plan sytuacyjny - Wariant 3				
Stanowisko:	Imię i nazwisko:	Specjalność:	Nr uprawnień:	Podpis:
Projektant	mgr inż. Michał Schmidt	drogowa	WKP/0248/POOD/07	
Projektant	mgr inż. Tomasz Wiśniewski	drogowa	WKP/0116/POOD/11	
Asystent	mgr inż. Paweł Dyczkowski	drogowa	-	
Asystent	inż. Patryk Lisowski	drogowa	-	
Sprawdzający	mgr inż. Ewa Kmiec	konstrukcyjno- budowlana	7131/58/P/2001	