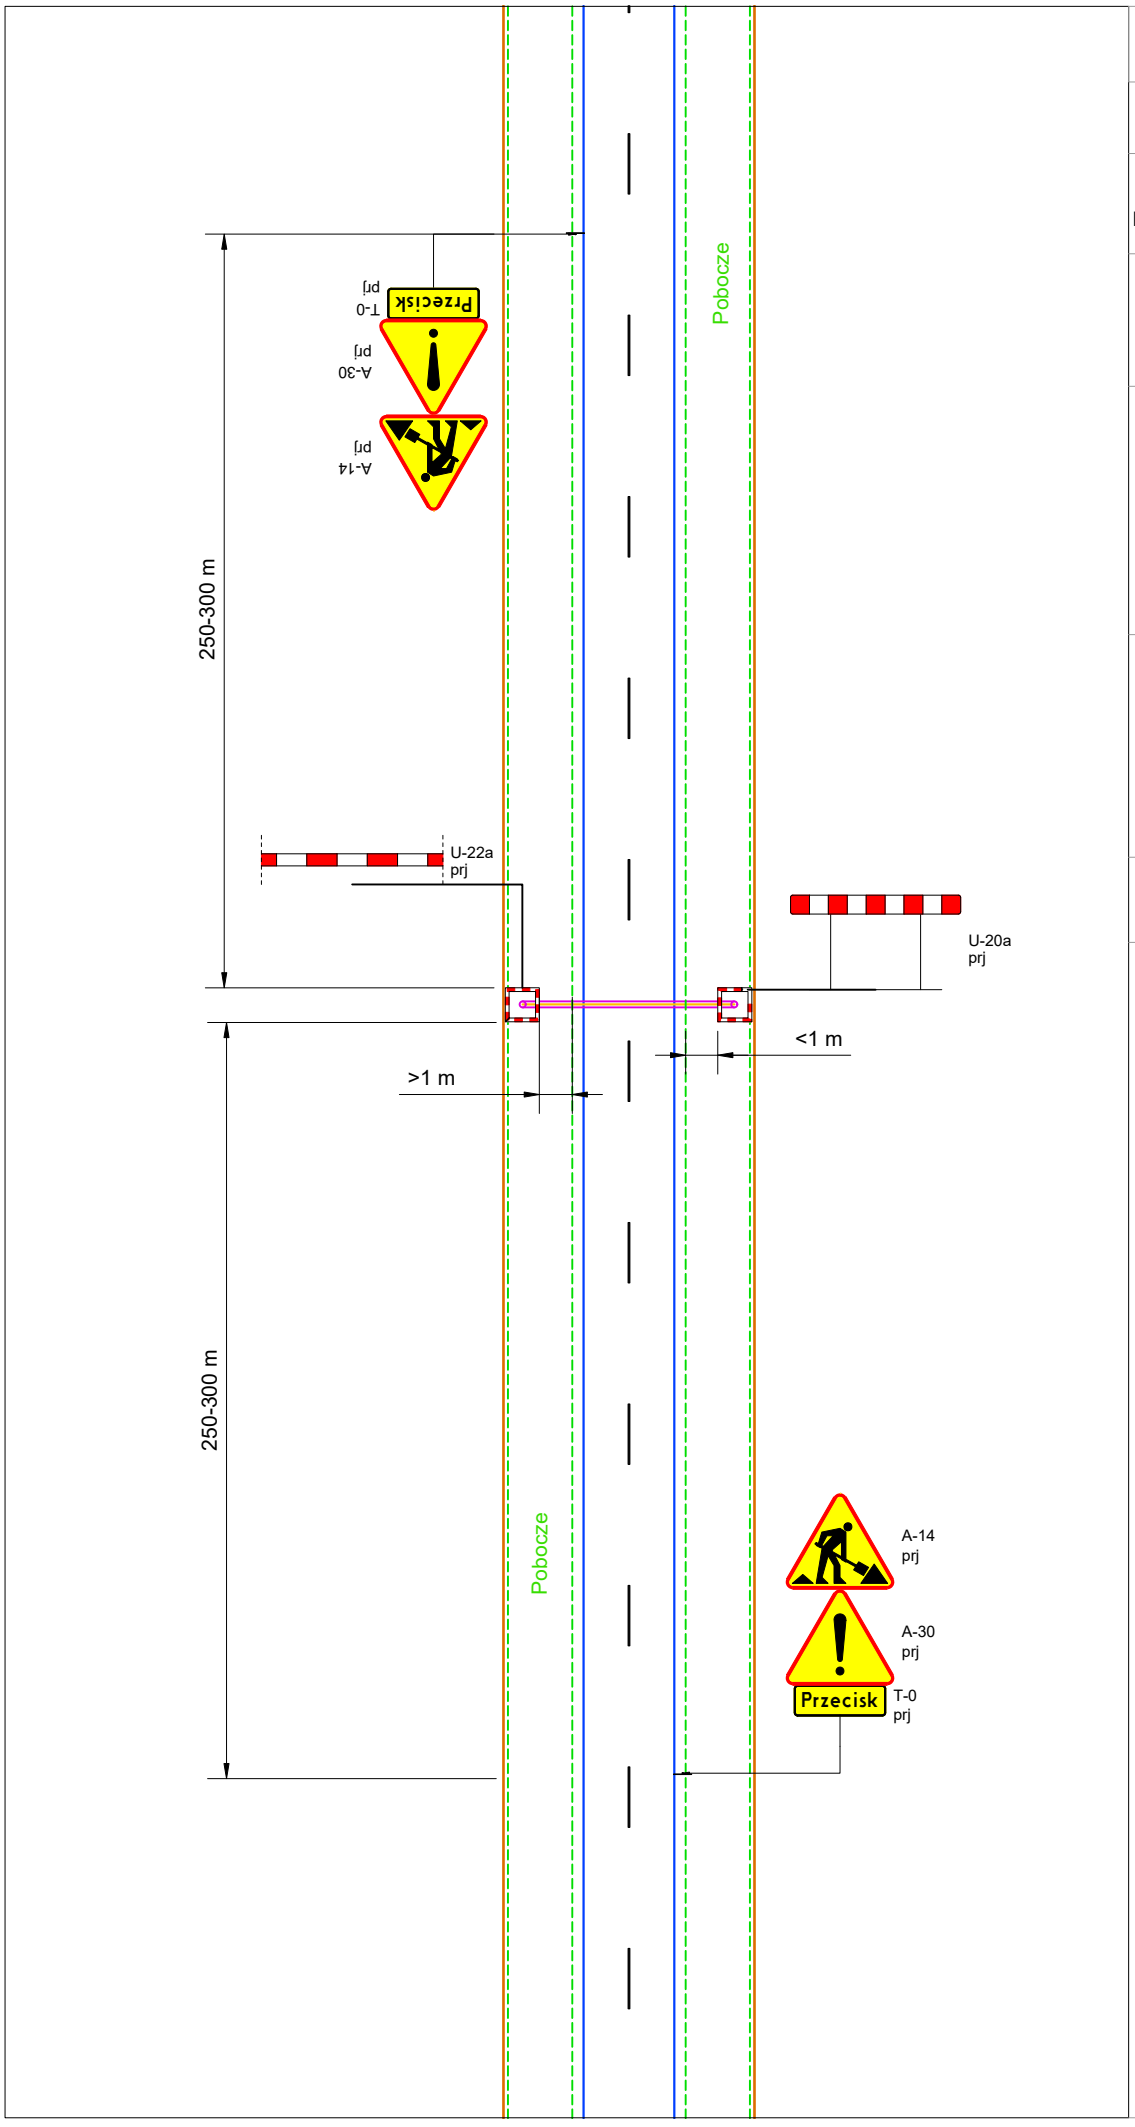

Numer projektu:

COR_2

Zadanie:

Budowa infrastruktury telekomunikacyjnej

Metoda:

Wykop otwarty (komory)

Przecisk lub przewiert sterowany

Poza obszarem zabudowanym

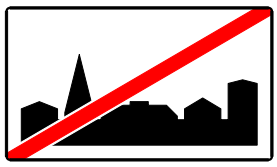

Kategoria drogi:

droga krajowa

droga wojewódzka

droga powiatowa

droga gminna

Przekrój drogowy 1x2

Legenda:

znak pionowy prj.

znak poziomy ist.

taśma ostrzegawcza U-22a

zapora drogowa U-20a

linia kablowa

krawędź jezdni

pobocze

granica pasa drogowego

przecisk