


WYKAZ ZMIAN GRUNTOWYCH

STAN DOTYCHCZASOWY						Nomenklatura prawna	STAN NOWY						
Nr jedn. rejestr.	Numer działki	Rodzaj użytku i klasa			Powierzchnia ha		Numer działki	Rodzaj użytku i klasa			Powierzchnia ha		
		OFU	OZU	OZK	użytku i klas			działki	OFU	OZU	OZK	użytku i klas	działki
G.45	224	R	R	VI	0,42	2,10		224/1	R	R	VI	0,42	2,04
		Ls	Ls	V	0,40								
		Ls	Ls	VI	1,28								
		Razem			2,10	2,10			Razem			2,10	2,10

Powierzchnia działki nr 224/1 po podziale została obliczona przez różnicę

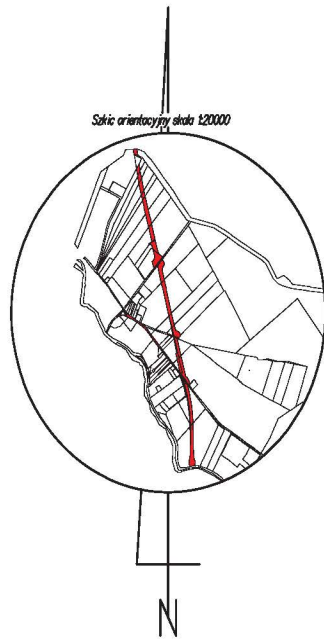

POMORSKI URZĄD WOJEWÓDZKI
W GDAŃSKU
WYDZIAŁ INFRASTRUKTURY

Załącznik nr 2 ark. 131
do decyzji Wojewody Pomorskiego
nr WI-III.747.1.7.2025.AS

Elektronicznie
podpisany przez
Agata Hermann
Data: 2026.03.20
11:54:21 +01'00'

Poświadczam, że niniejszy dokument został opracowany w wyniku prac, których rezultaty zawiera operat techniczny wpisany do ewidencji materiałów państwowego zasobu geodezyjnego i kartograficznego.	
Nazwa organu prowadzącego państwowy zasób geodezyjny i kartograficzny	Starosta Chojnicki
Identyfikator ewidencyjny operatu technicznego	P.2202.2025.233
Data przyjęcia operatu technicznego do zasobu	2025-01-24
Imię, nazwisko i podpis osoby reprezentującej organ	Katarzyna Knuth

Podpis jest prawidłowy

Dokument podpisany przez
Katarzyna Knuth, Starostwo
Powiatowe w Chojnicach
Data: 2025.01.24 09:24:13 CET

woj.:pomorskie
powiat: chojnicki
Jedn. Ewid.: 220204_5 Czersk - G
obręb: 0018 Odry
działka nr: 224
Adres: Odry
ID zgł: 6640.288.2021

MAPA Z PROJEKTEM PODZIAŁU NIERUCHOMOŚCI

opracowana w trybie przepisów ustawy o gospodarce nieruchomościami z dn. 21 sierpnia 1997r. (Dz. U z 2024r. poz 1145 z późn. zm.) oraz ustawy o transporcie kolejowym z dn. 28 marca 2003r. (Dz. U z 2024r. poz 697, 731 z późn. zm.)

SKALA 1:1000

Wykazane na mapie granice nieruchomości podlegającej podziałowi są zgodne z danymi ewidencyjnymi.

Wykonawca:



ul. Kaczkowskiego 6, 33-100 Tarnów
NIP: 7342480395
Data: 29.11.2024

Kierownik pracy geodezyjnej:
Geodeta Uprawniony
mgr inż. Emil Rutkowski
Nr upr. 23524

GEODETA

mgr inż. Emil Rutkowski
upr. zaw. 23524

Signed by /
Podpisano przez:

EMIL RUTKOWSKI

Date / Data:
2024-12-17 13:21