



PRZEPUST B-10


Przekrój podłużny
(skala 1:50)

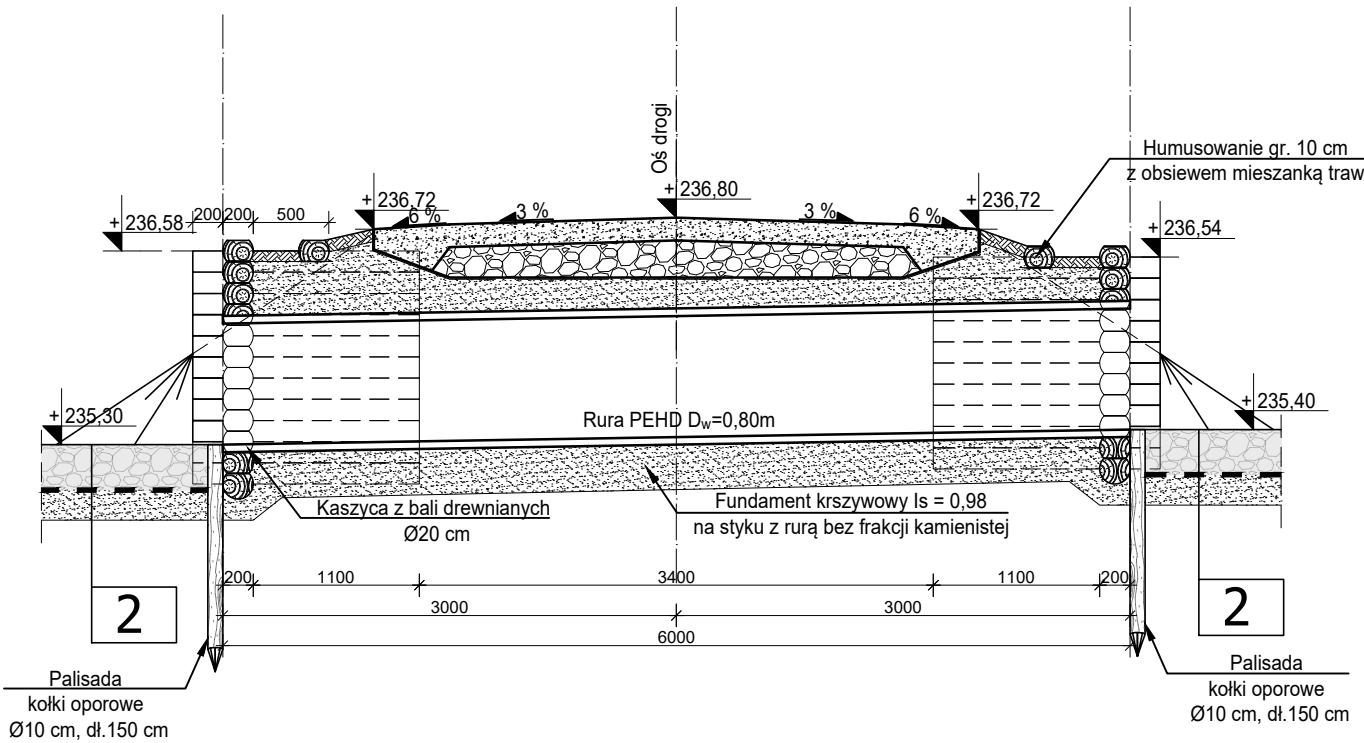


Wlot do przepustu
(skala 1:50)

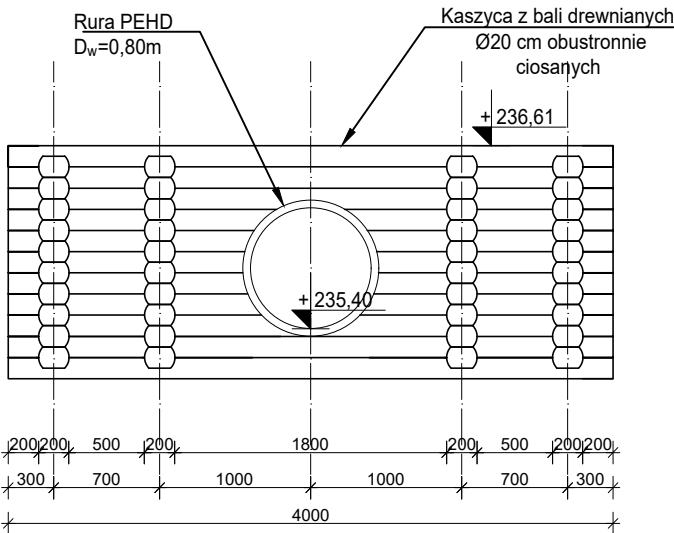

Wylot przepustu
(skala 1:50)

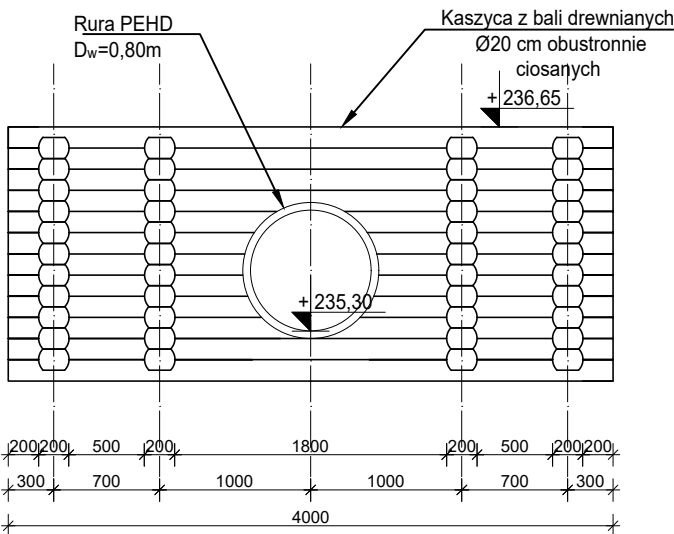

Przekroj poprzeczny utwardzenia
(skala 1:50)

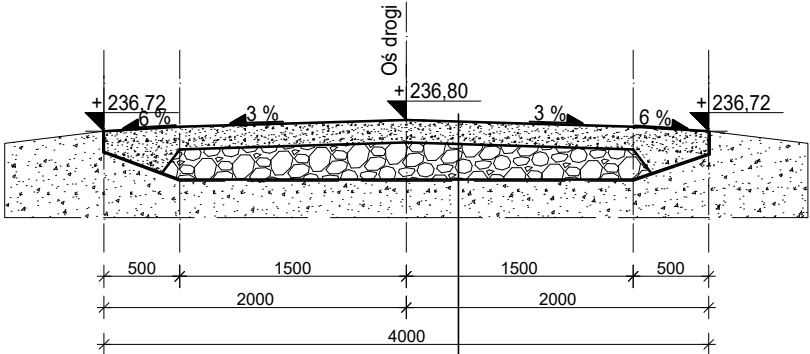

1
Nawierzchnia z kruszywa łamanego 0 - 31,5 mm gr. 15 cm
Podbudowa zasadnicza z kruszywa łamanego 0-63 mm gr. 20 cm
Geowłóknina separacyjna
Grunt zasypowy z piasku średniego i grubego układany warstwami o gr. 25 cm i zagęszczony do uzyskania wskaźnika min. Is = 0,98

2
Kamień hydrotechniczny frakcji 90-180 mm gr. 30 cm
Geowłóknina separacyjna
Podsypka piaskowa gr. 20 cm - zagęszczona
Grunt rodzimy

Biuro projektowe: MK DESIGN MACIEJ KOWALIK ul. Prosta 14/16/62 25-371 Kielce
Inwestor: SKARB PAŃSTWA LASY PAŃSTWOWE NADLEŚNICTWO KOLUMNA ul. Lesników Polskich 1c 98-100 Łask

Temat i adres inwestycji: ODBUDOWA ZBIORNIKÓW I BUDOWA NOWYCH URZĄDZEŃ WODNYCH NA TERENIE NADLEŚNICTWA KOLUMNA - LESNICTWO SZCZUKWIN -
--

Stadium projektu: OPERAT WODNOPRAWNY
Branża: INŻYNIERYJNA HYDROTECHNICZNA

Tytuł rysunku: Przepust B-10		
Numer projektu: 19005	Skala: 1: 50	Numer rysunku: 15
Numer umowy:	Data: 04/2020	Numer rewizji:
	Format: 297 x 420	00

ZESPÓŁ AUTORSKI			
Funkcja	Imię i nazwisko	Nr uprawnień	Podpis
Projektant:	mgr inż. Maciej Kowalik	konstrukcyjna SWK/0076/POOK/10	
Sprawdził:			