PRZEPUST B-14

Przekrój podłużny

(skala 1:50)

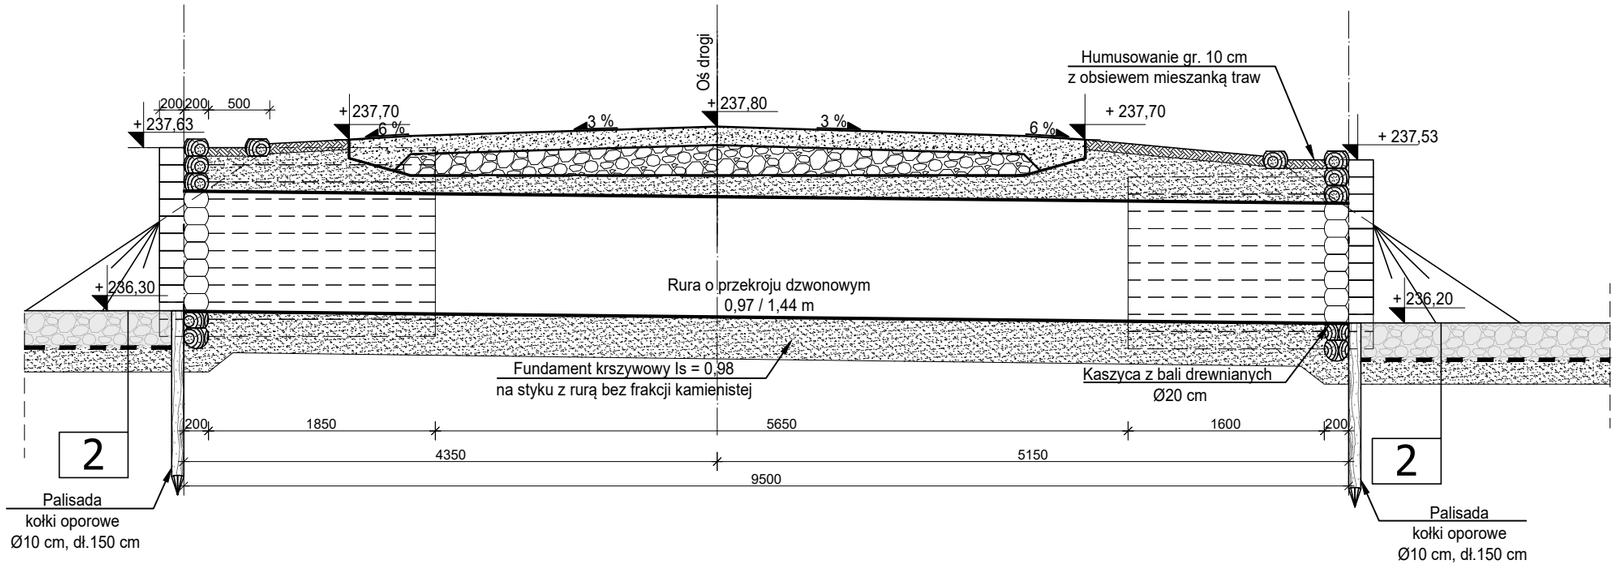

Przekroj poprzeczny utwardzenia

(skala 1:50)

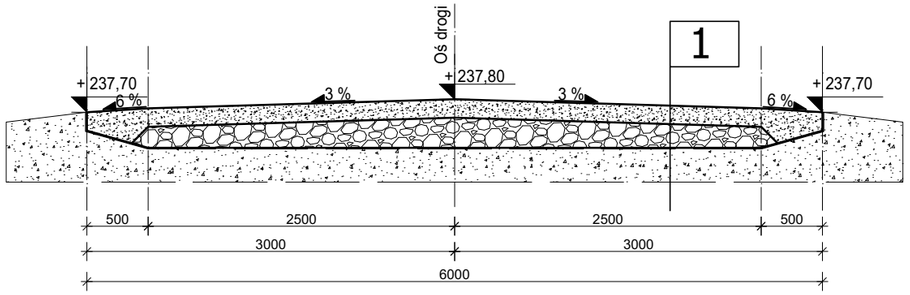

1

Nawierzchnia z kruszywa łamanego 0 - 31,5 mm gr. 15 cm
Podbudowa zasadnicza z kruszywa łamanego 0-63 mm gr. 20 cm
Geowłóknina separacyjna
Grunt zasypowy z piasku sredniego i grubego układany warstwami o gr. 25 cm i zagęszczony do uzyskania wskaźnika min. Is = 0,98

2

Kamień hydrotechniczny frakcji 90-180 mm gr. 30 cm
Geowłóknina separacyjna
Podsypka piaskowa gr. 20 cm - zagęszczona
Grunt rodzimy

Wlot do przepustu

(skala 1:50)

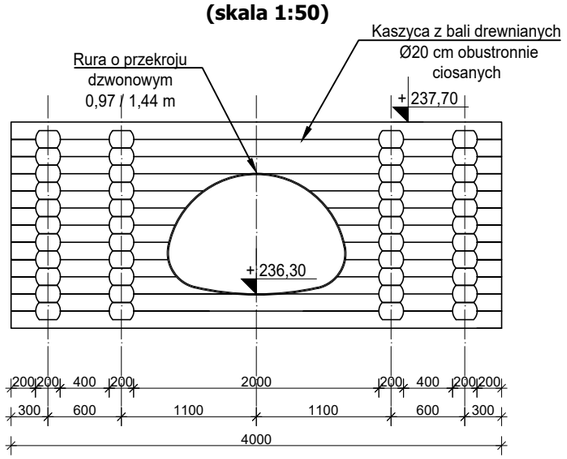

Wylot przepustu

(skala 1:50)

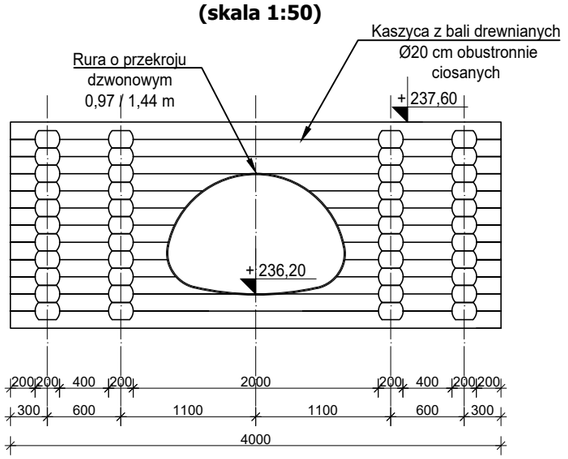

Biuro projektowe:

MK DESIGN MACIEJ KOWALIK
ul. Prosta 14/16/62
25-371 Kielce

Inwestor:

SKARB PAŃSTWA
LASY PAŃSTWOWE NADLESNICTWO KOLUMNA
ul. Lesników Polskich 1c
98-100 Łask

Temat i adres inwestycji:

ODBUDOWA ZBIORNIKÓW I BUDOWA NOWYCH URZĄDZEŃ WODNYCH NA TERENIE NADLESNICTWA KOLUMNA - LESNICTWO SZCZUKWIN -

Stadium projektu:

OPERAT WODNOPRAWNY

Branża:

INŻYNIERYJNA HYDROTECHNICZNA

Tytuł rysunku: ***Przepust B-14***

Numer projektu:	Skala:	Numer rysunku:
19005	**1: 50**	***19***
Numer umowy:	Data: 04/2020	
	Format: ***297 x 420***	Numer rewizji: ***00***

ZESPÓŁ AUTORSKI

Funkcja	Imię i nazwisko	Nr uprawnień	Podpis
Projektant:	*mgr inż. Maciej Kowalik*	konstrukcyjna SWK/0076/POOK/10	
Sprawdził:			