


ZBIORNIK RETENCYJNY NR 3

Przekrój P3

(skala 1:100/100)

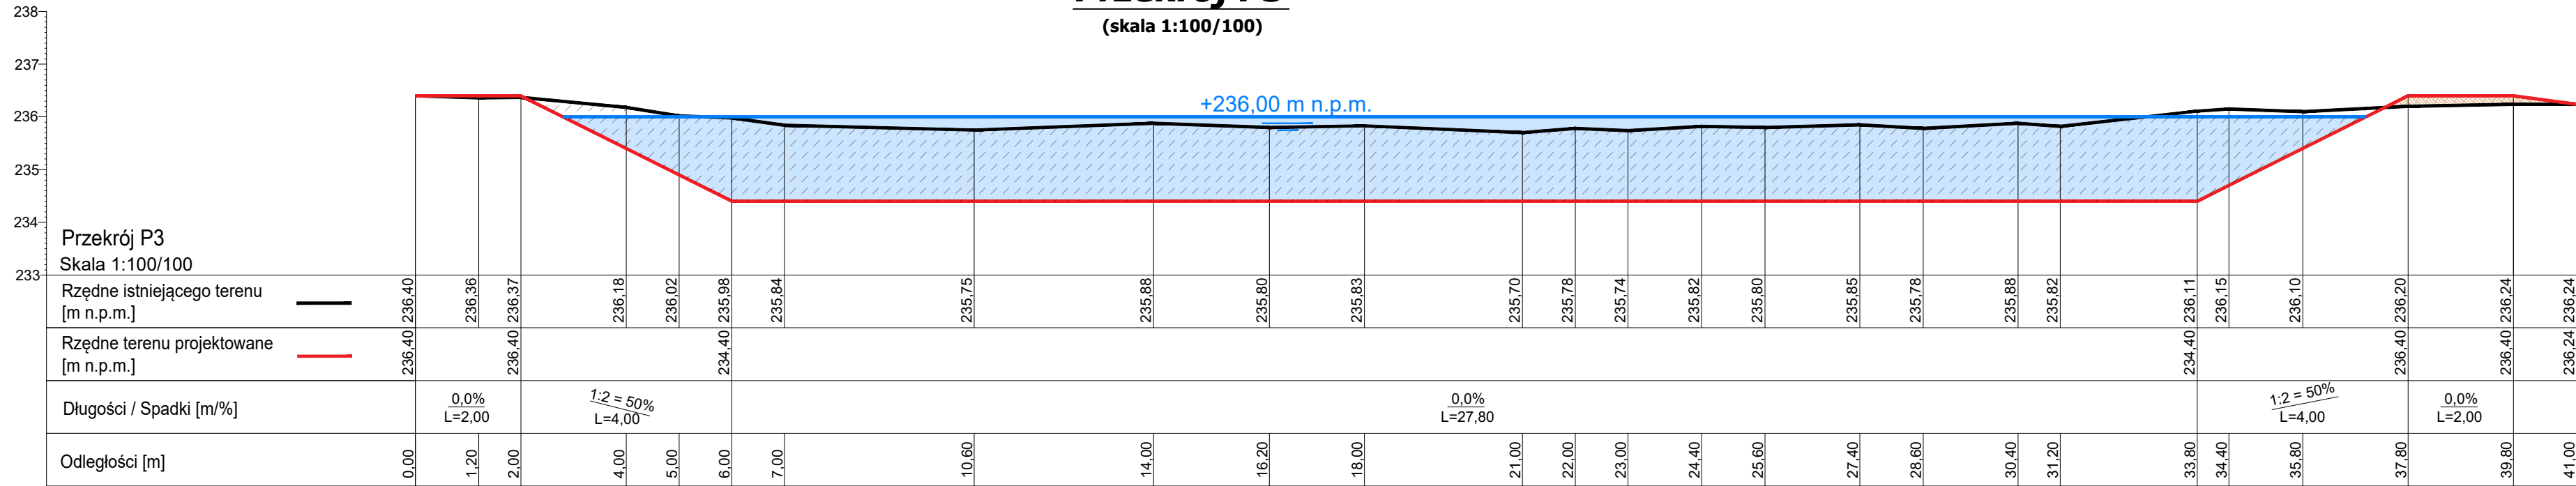


LEGENDA:

- Grun do wydobycia
- Grun do wbudowania
- Docelowe wypełnienie wodą

ZBIORNIK RETENCYJNY NR 8

Przekrój P6

(skala 1:100/200)

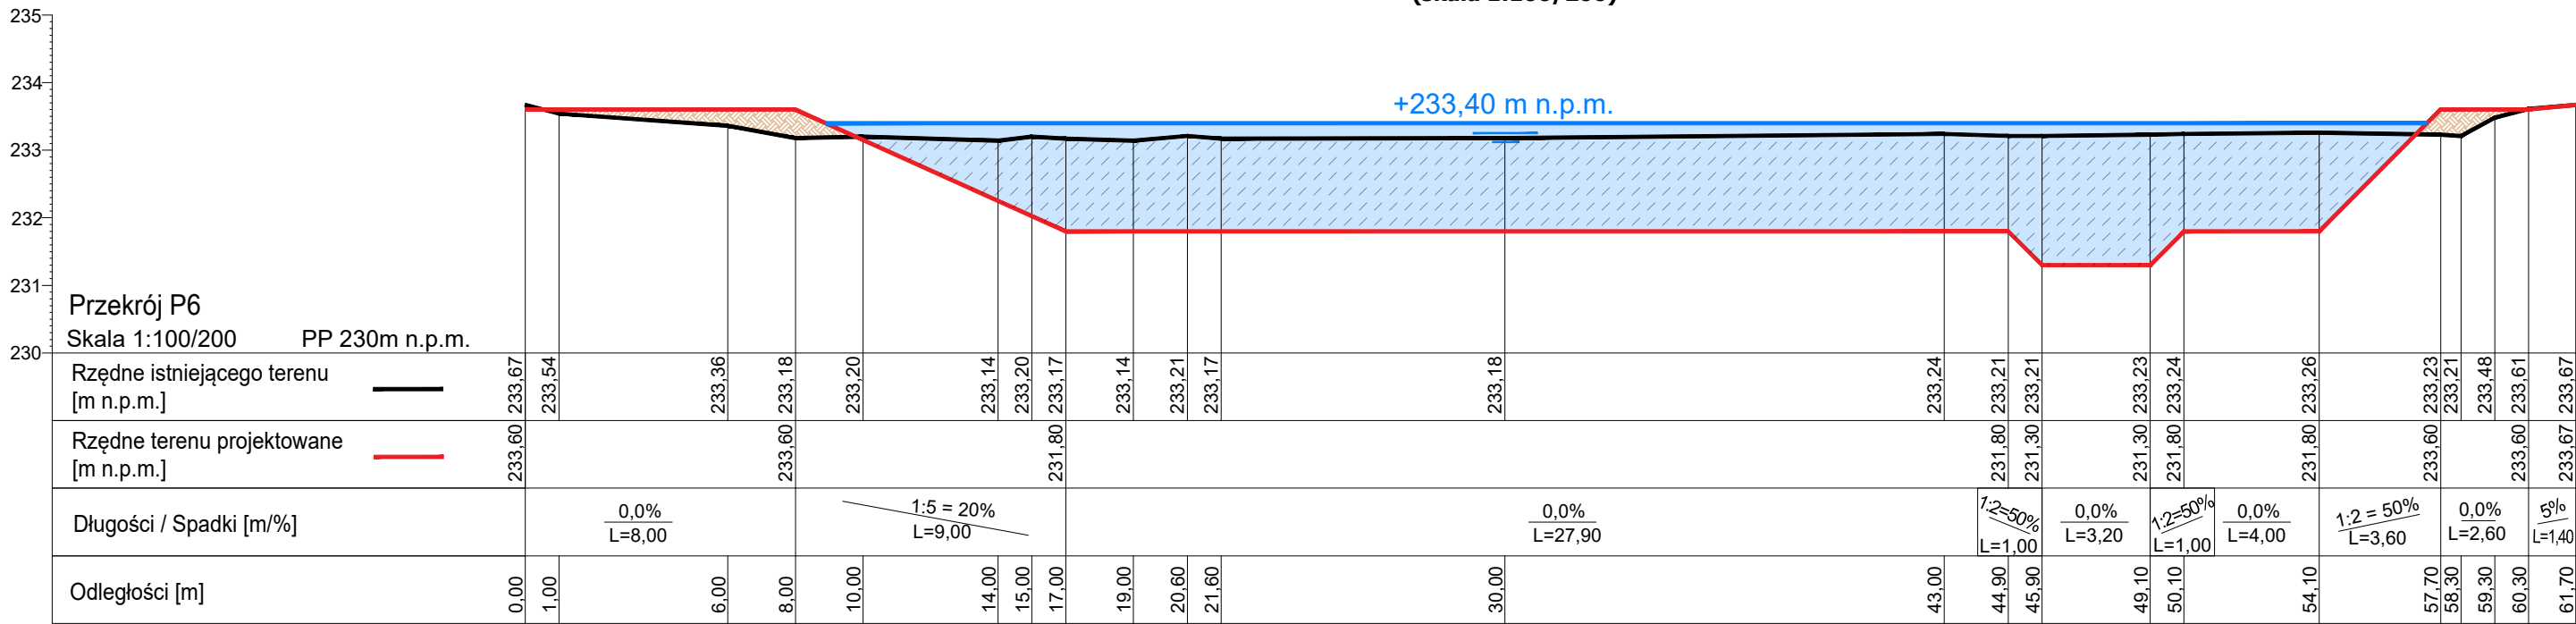

Biuro projektowe:  
**MK DESIGN MACIEJ KOWALIK**  
ul. Prosta 14/16/62  
25-371 Kielce

Inwestor:  
**SKARB PAŃSTWA**  
**LASY PAŃSTWOWE NADLESNICTWO KOLUMNA**  
ul. Lesników Polskich 1c  
98-100 Łask

Temat i adres inwestycji:  
**ODBUDOWA ZBIORNIKÓW I BUDOWA NOWYCH URZĄDZEŃ**  
**WODNYCH NA TERENIE NADLESNICTWA KOLUMNA**  
**- LESNICTWO SZCZUKWIN -**

Stadium projektu:  
**OPERAT WODNOPRAWNY**

Branża:  
**INŻYNIERYJNA HYDROTECHNICZNA**

Tytuł rysunku:  
**Przekroje przez zbiorniki nr 3 i nr 8**

Numer projektu: <b>19005</b>	Skala: <b>1: 100/200</b>	Numer rysunku: <b>28</b>
Numer umowy:	Data: 04/2020	
	Format: <b>297 x 600</b>	Numer rewizji: <b>00</b>

ZESPÓŁ AUTORSKI			
Funkcja	Imię i nazwisko	Nr uprawnień	Podpis
Projektant:	mgr inż. Maciej Kowalik	konstrukcyjna SWK/0076/POOK/10	
Sprawdził:			