


ZBIORNIK RETENCYJNY NR 1

Przekrój P1

(skala 1:100/100)

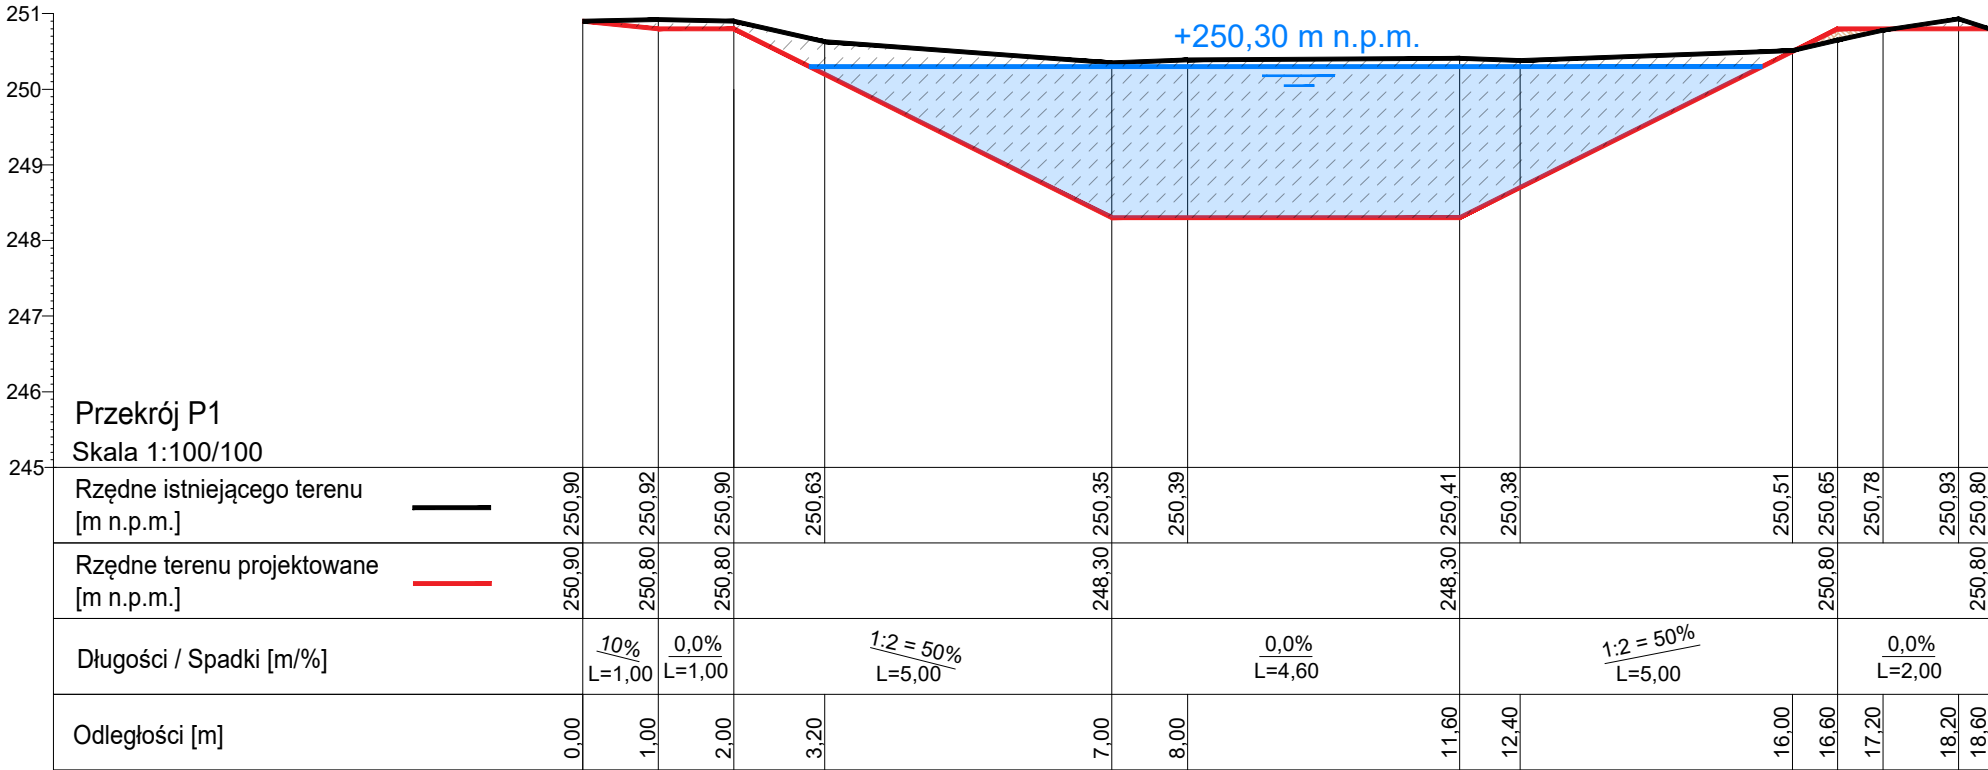


LEGENDA:

- Grunt do wydobycia
- Grunt do wbudowania
- Docelowe wypełnienie wodą

ZBIORNIK RETENCYJNY NR 2

Przekrój P2

(skala 1:100/100)

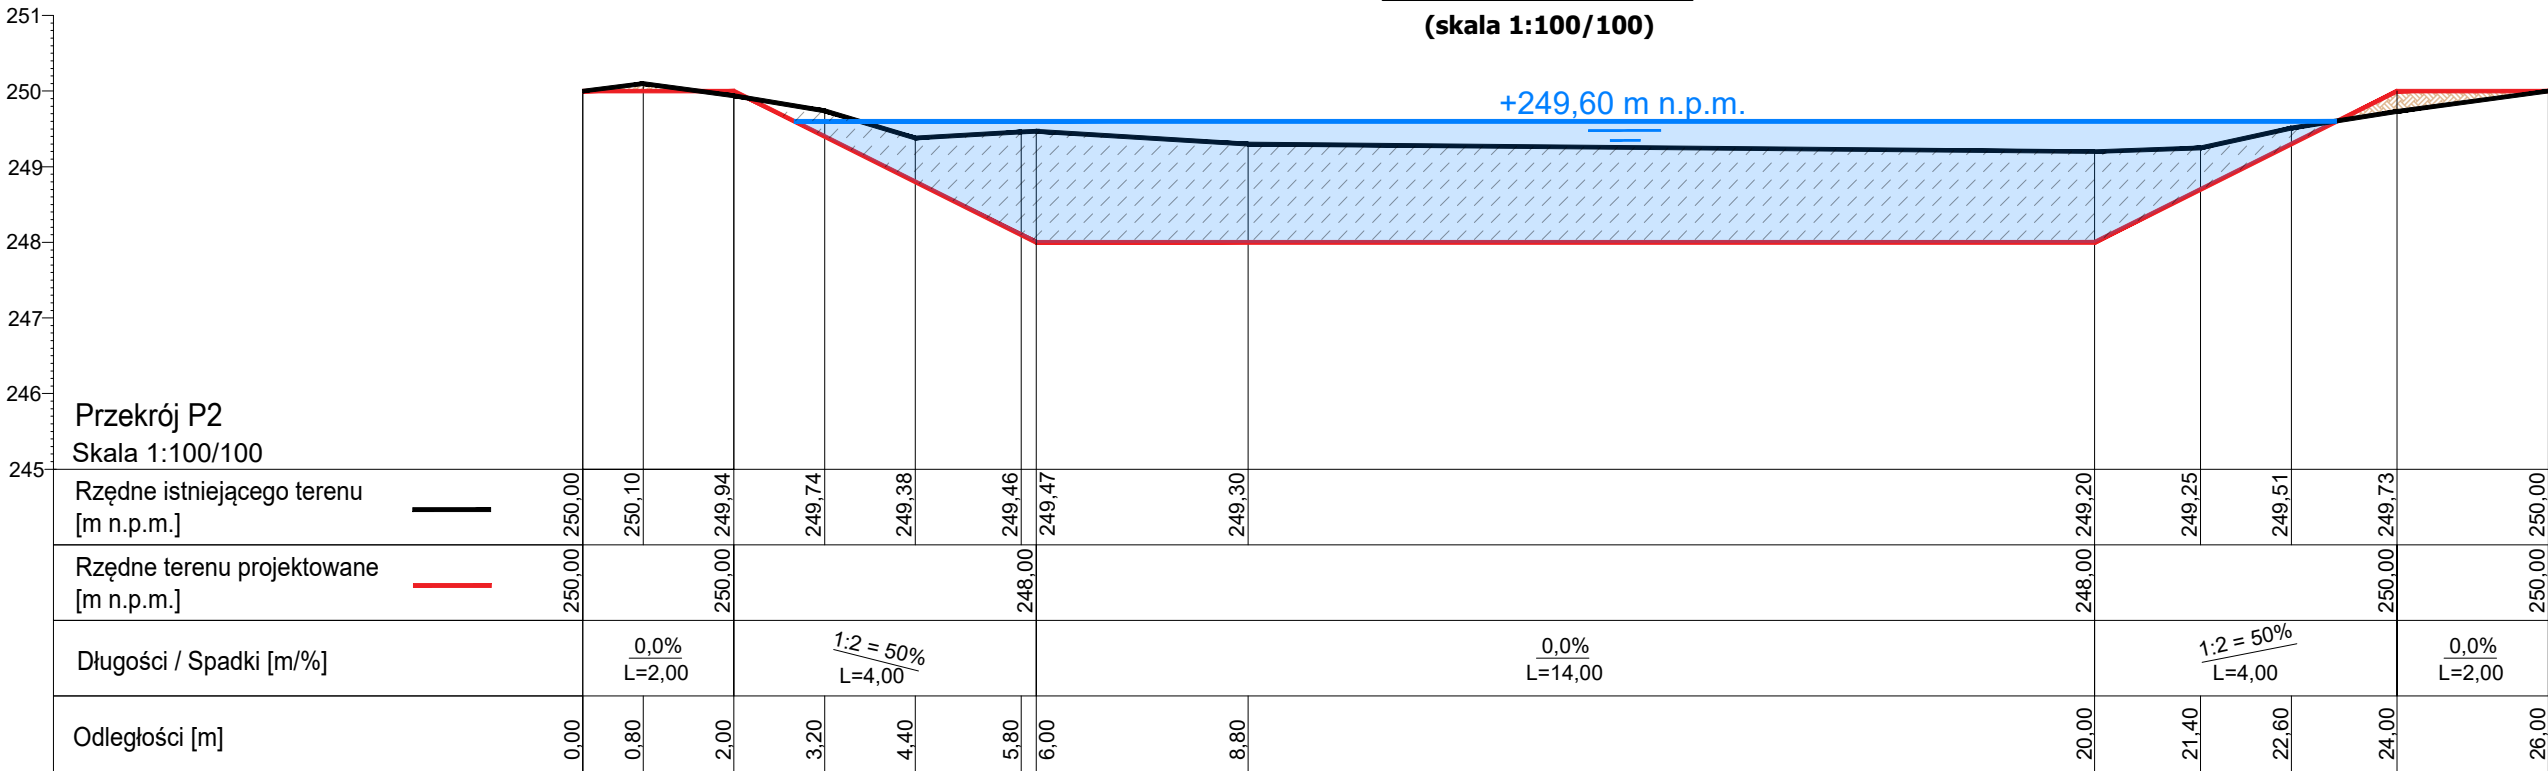

Biuro projektowe:
MK DESIGN MACIEJ KOWALIK
ul. Prosta 14/16/62
25-371 Kielce

Inwestor:
SKARB PAŃSTWA
LASY PAŃSTWOWE NADLESNICTWO KOLUMNA
ul. Lesników Polskich 1c
98-100 Łask

Temat i adres inwestycji:
ODBUDOWA ZBIORNIKÓW I BUDOWA NOWYCH URZĄDZEŃ WODNYCH NA TERENIE NADLESNICTWA KOLUMNA - LESNICTWO SZCZUKWIN -

Stadium projektu:
OPERAT WODNOPRAWNY

Branża:
INŻYNIERYJNA HYDROTECHNICZNA

Tytuł rysunku:
Przekroje przez zbiorniki nr 1 i nr 2

Numer projektu: **19005** Skala: **1: 100** Numer rysunku: **26**

Numer umowy: Data: 04/2020

Format: **297 x 500** Numer rewizji: **00**

ZESPÓŁ AUTORSKI

Funkcja	Imię i nazwisko	Nr uprawnień	Podpis
Projektant:	mgr inż. Maciej Kowalik	konstrukcyjna SWK/0076/POOK/10	
Sprawdził:			