STUDNIA DRENARSKA
B-18

Przekrój podłużny

(skala 1:50)

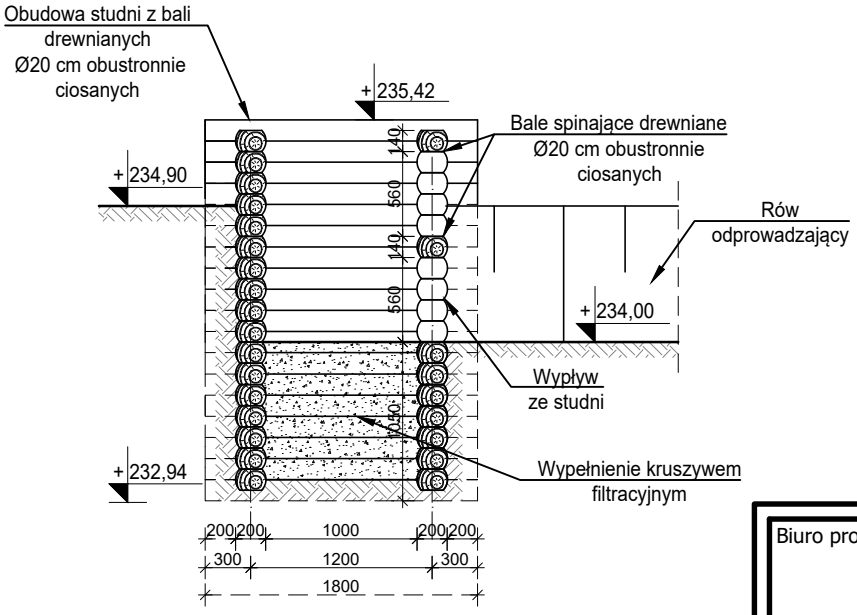

Rzut

(skala 1:50)

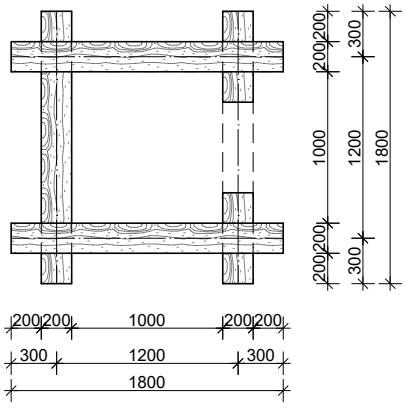

Biuro projektowe:

MK DESIGN MACIEJ KOWALIK
ul. Prosta 14/16/62
25-371 Kielce

Inwestor:

SKARB PAŃSTWA
LASY PAŃSTWOWE NADLESNICTWO KOLUMNA
ul. Lesników Polskich 1c
98-100 Łask

Temat i adres inwestycji:

ODBUDOWA ZBIORNIKÓW I BUDOWA NOWYCH URZĄDZEŃ WODNYCH NA TERENIE NADLESNICTWA KOLUMNA - LESNICTWO SZCZUKWIN -

Stadium projektu:

OPERAT WODNOPRAWNY

Branża:

INŻYNIERYJNA HYDROTECHNICZNA

Tytuł rysunku:

Studnia drenarska B-18

Numer projektu:	Skala:	Numer rysunku:
19005	**1: 50**	***25***
Numer umowy:	Data: 04/2020	
	Format: ***297 x 210***	Numer rewizji: ***00***

ZESPÓŁ AUTORSKI

Funkcja	Imię i nazwisko	Nr uprawnień	Podpis
Projektant:	*mgr inż. Maciej Kowalik*	konstrukcyjna SWK/0076/POOK/10	
Sprawdził:			