


ZBIORNIK RETENCYJNY NR 4

Przekrój P4

(skala 1:100/200)

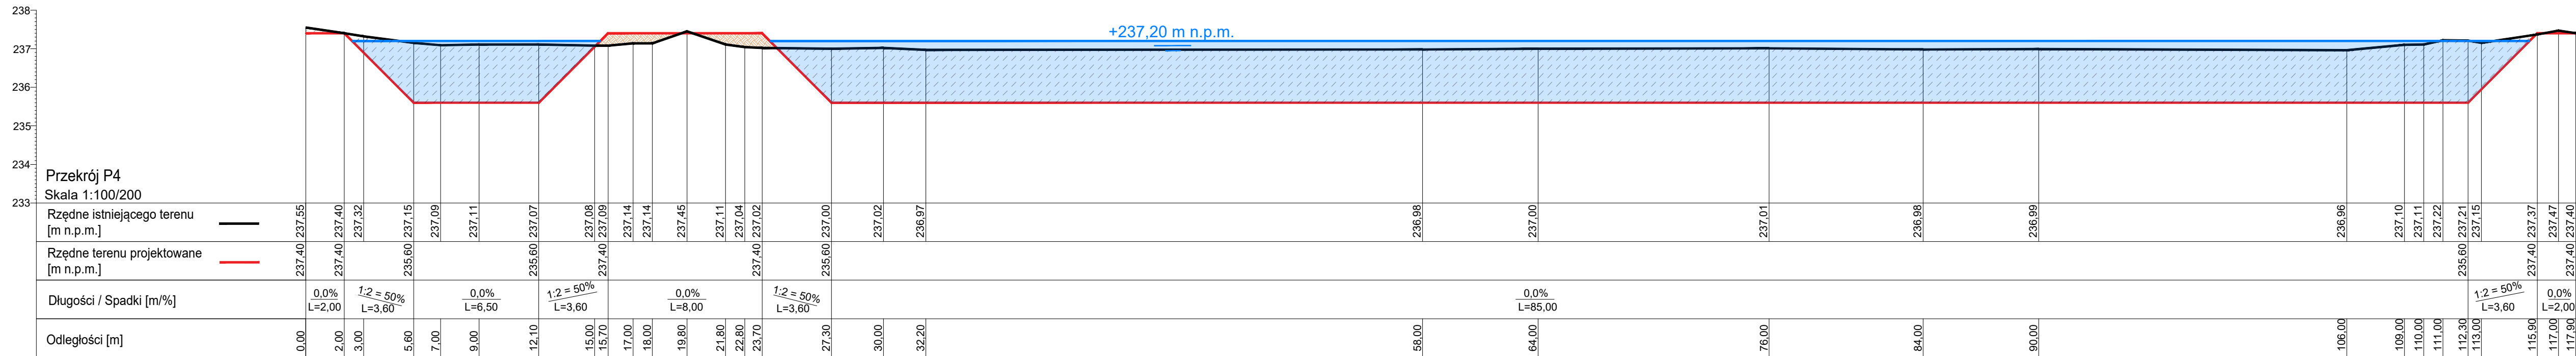


LEGENDA:

- Grunt do wydobycia
- Grunt do wbudowania
- Docelowe wypełnienie wodą

ZBIORNIK RETENCYJNY NR 4

Przekrój P5

(skala 1:100/200)

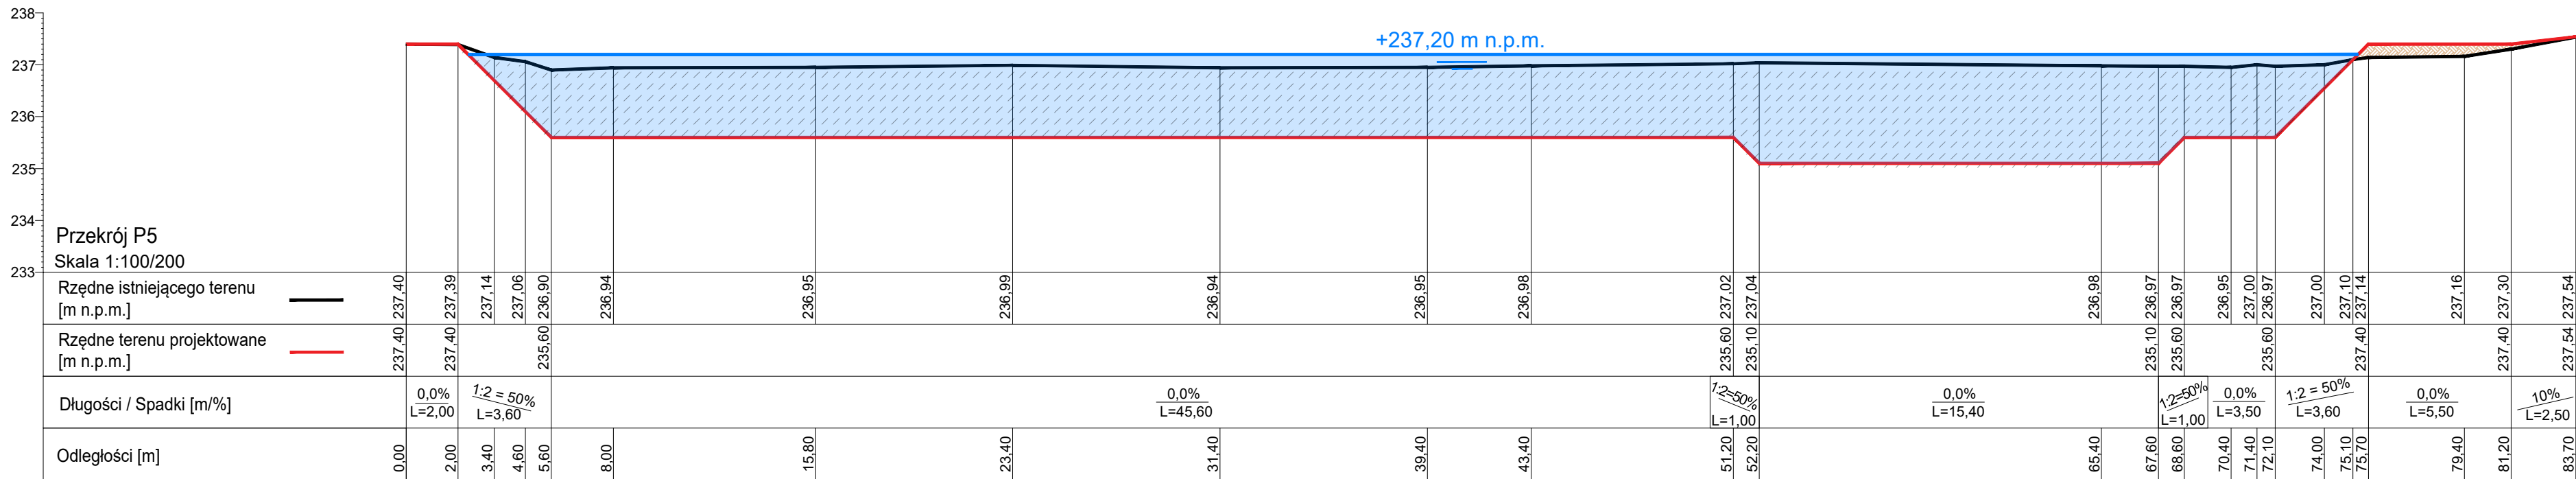

Biuro projektowe:
MK DESIGN MACIEJ KOWALIK
ul. Prosta 14/16/62
25-371 Kielce

Inwestor:
SKARB PAŃSTWA
LASY PAŃSTWOWE NADLESNICTWO KOLUMNA
ul. Lesników Polskich 1c
98-100 Łask

Temat i adres inwestycji:
ODBUDOWA ZBIORNIKÓW I BUDOWA NOWYCH URZĄDZEŃ WODNYCH NA TERENIE NADLESNICTWA KOLUMNA - LESNICTWO SZCZUKWIN -

Stadium projektu:
OPERAT WODNOPRAWNY

Branża:
INŻYNIERYJNA HYDROTECHNICZNA

Tytuł rysunku:
Przekroje przez zbiornik nr 4

Numer projektu:
19005

Skala:
1: 100/200

Numer rysunku:
27

Numer umowy:
04/2020

Data:
04/2020

Format:
297 x 800

Numer rewizji:
00

ZESPÓŁ AUTORSKI

Funkcja	Imię i nazwisko	Nr uprawnień	Podpis
Projektant:	mgr inż. Maciej Kowalik	konstrukcyjna SWK/0076/POOK/10	
Sprawdził:			