


MAPA ZASADNICZA

SKALA 1:500

Układ odniesienia: PL-ETRF89, układ wsp. płaskich: PL-2000 strefa 8 (24°), układ wys.: PL-EVRF2007-NH
Seksje mapy: 8.193.14.06.1.4; 8.193.14.06.1.2
DGE-II.6642.2293.2019

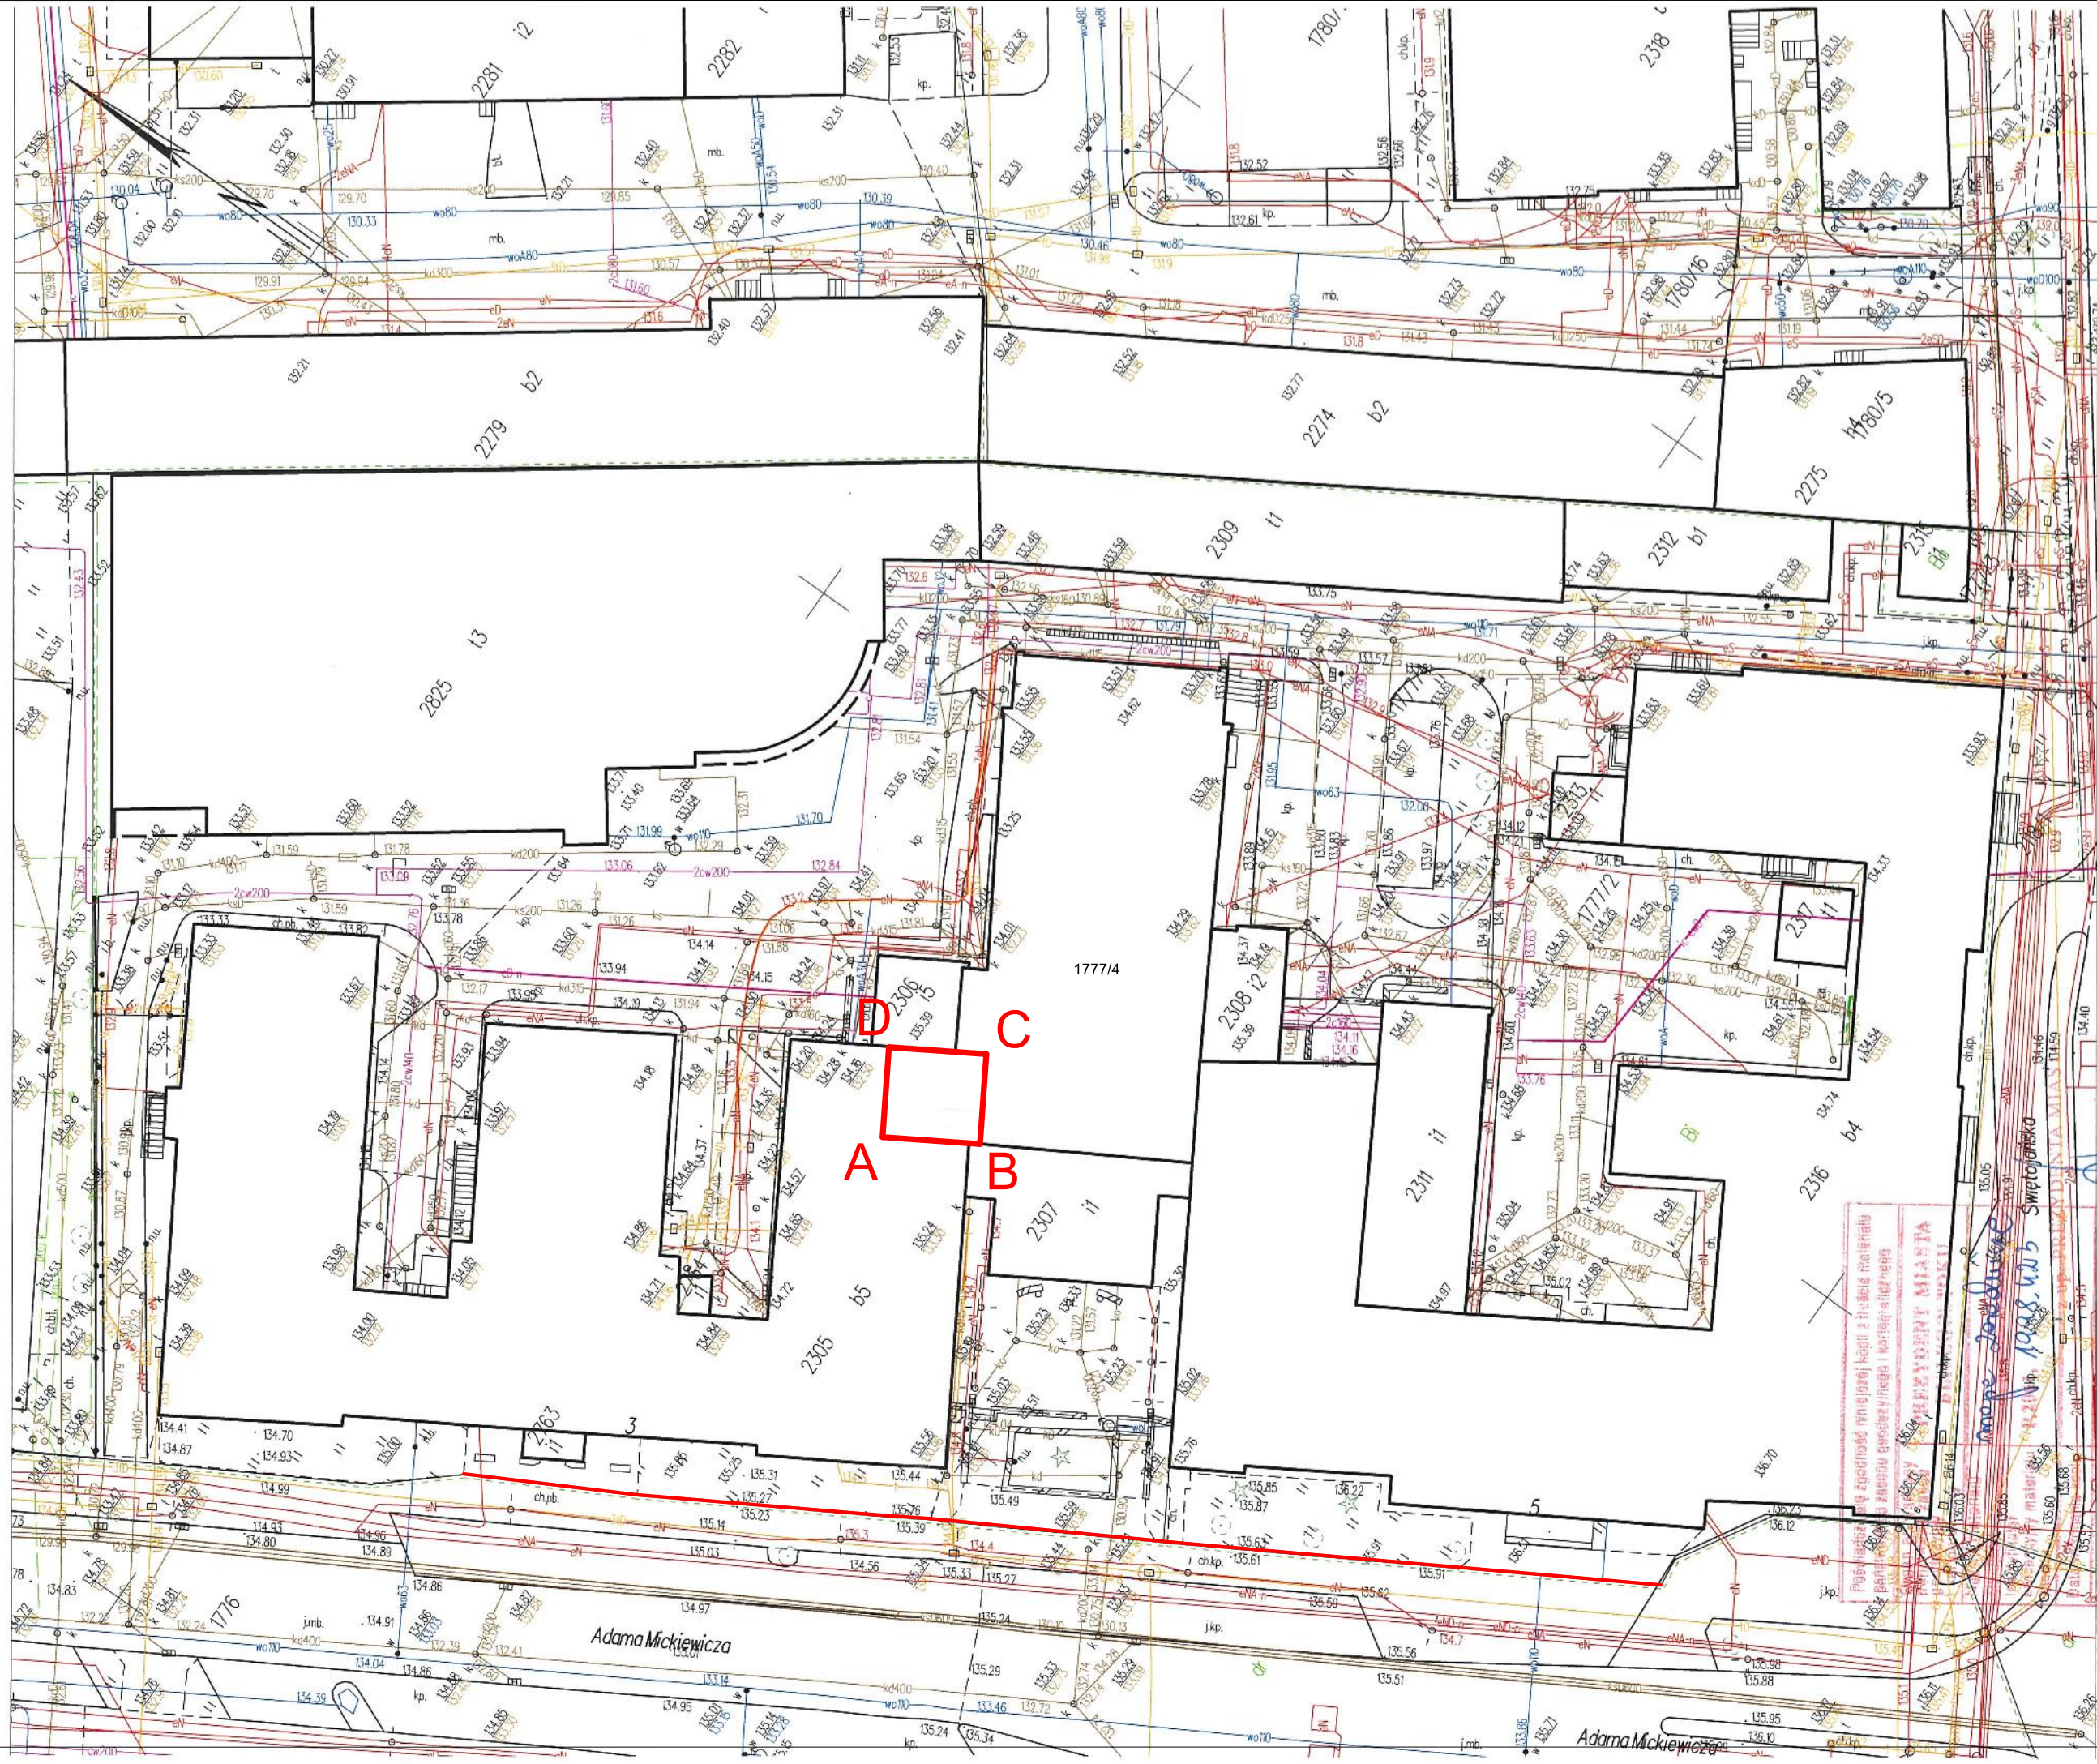

mapa zasadnicza
1:500
1998.12.15
Świętojańska
ul. Mickiewicza 3
15-213 Białystok
Joanna Krawczyk
Miejski Ośrodek Dokumentacji
Geodezyjnej i Kartograficznej

Sporządził(o) wydruk: Joanna Ignatowicz 07 GRU 2019

ABCD
Obszar opracowania

Linia rozgraniczająca ulicy

STUDIO ARCHITEKTURY GAMMA sp. z o.o. ul. Opolska 15, 15-549 Białystok NIP: 9662091851; REGON: 0000503182 tel. 531-901-470 KRS: 200843264 e-mail: architekt.bialystok@gmail.com		
TEMAT: Zmiana sposobu użytkowania pomieszczenia poczekalni (wnęki przy korytarzu) zlokalizowanego na I piętrze budynku Podlaskiego Urzędu Wojewódzkiego w Białymstoku na pokój socjalny dla pracowników.		
ADRES BUDOWY:	ul. Mickiewicza 3 15-213 Białystok działka nr ewid. 1777/4 obręb ewid: nr 11, Białystok	
INWESTOR:	Podlaski Urząd Wojewódzki w Białymstoku ul. Mickiewicza 3 15-213 Białystok	
PRZEDMIOT RYSUNKU:		Nr rysunku:
SYTUACJA		S1
STADIUM: PROJEKT BUDOWLANY		Skala: 1:500
Specjalność:		Imię i nazwisko:
Projektant:	Architektura	mgr inż. arch. Andrzej Z. Galecki upr. bud. w spec. arch. do projektowania bez ograniczeń KPOK IA 51/2008
Współpraca:	Architektura	mgr inż. arch. Michał Modzelewski
DATA:	12.12.2019	Nr str.: