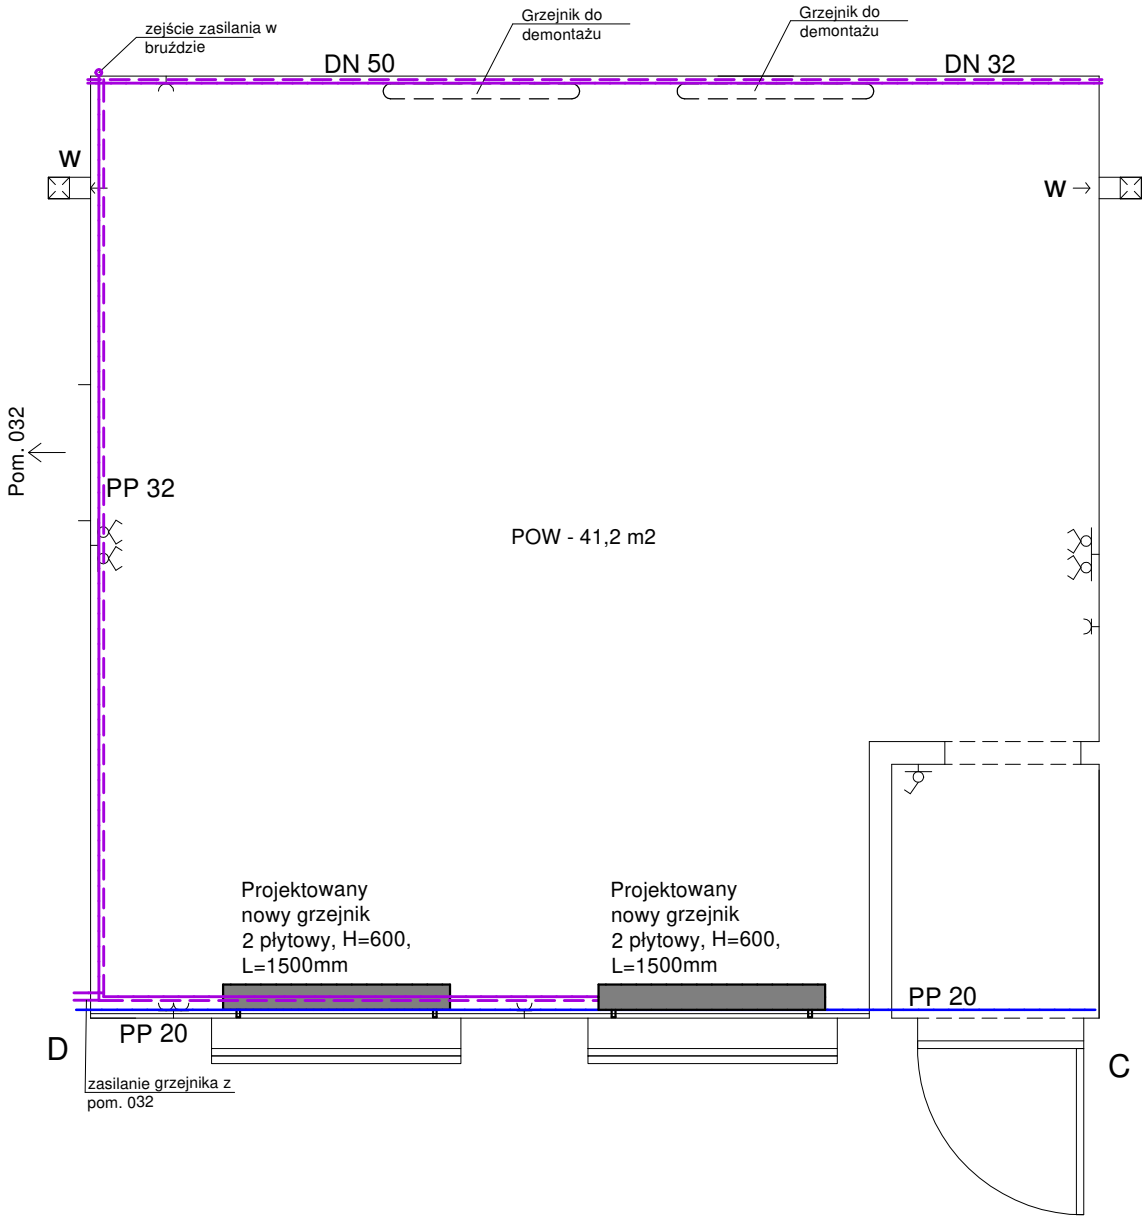

zasilanie instalacji co
powrót instalacji co
instalacja wody zimnej

STUDIO ARCHITEKTURY GAMMA sp. z o.o.
ul. Opolska 15, 15-549 Białystok
NIP: 9662091851; REGON:0000503182
tel. 531-901-470 KRS:200843264
e-mail: architekt.bialystok@gmail.com

TEMAT:

Zadanie nr 2 - Remont i wyposażenie 2 pomieszczeń po byłej powielarni - zlokalizowanych na terenie posesji PUW- na potrzeby przechowywania bieżących akt spraw OPT

ADRES BUDOWY:	ul.Mickiewicza 3 15-213 Białystok działka nr ewid. 1777/4 obręb ewid: nr 11, Białystok
INWESTOR:	Podlaski Urząd Wojewódzki w Białymstoku ul.Mickiewicza 3 15-213 Białystok

PRZEDMIOT RYSUNKU:
Instalacja centralnego ogrzewania
POMIESZCZENIE "POWIELARNI" 033

Nr rysunku: S2

STADIUM: PROJEKT WYKONAWCZY

Skala: 1:50

	Specjalność:	Imię i nazwisko:	Podpis:
Projektant:	Sanitarna	mgr inż. Piotr Koźluk upr bud. do projektowania bez ograniczeńw spec. instalacyjnej w zakresie sieci, instalacji i urządzeń cieplnych, wentylacyjnych, gazowych,wodociągowych i kanalizacyjnych nr upr: PDL/0140/PBS/17	
DATA:		20.01.2020	Nr str.: