
Rzut przyziemia, fundamenty 1:100 [cm]

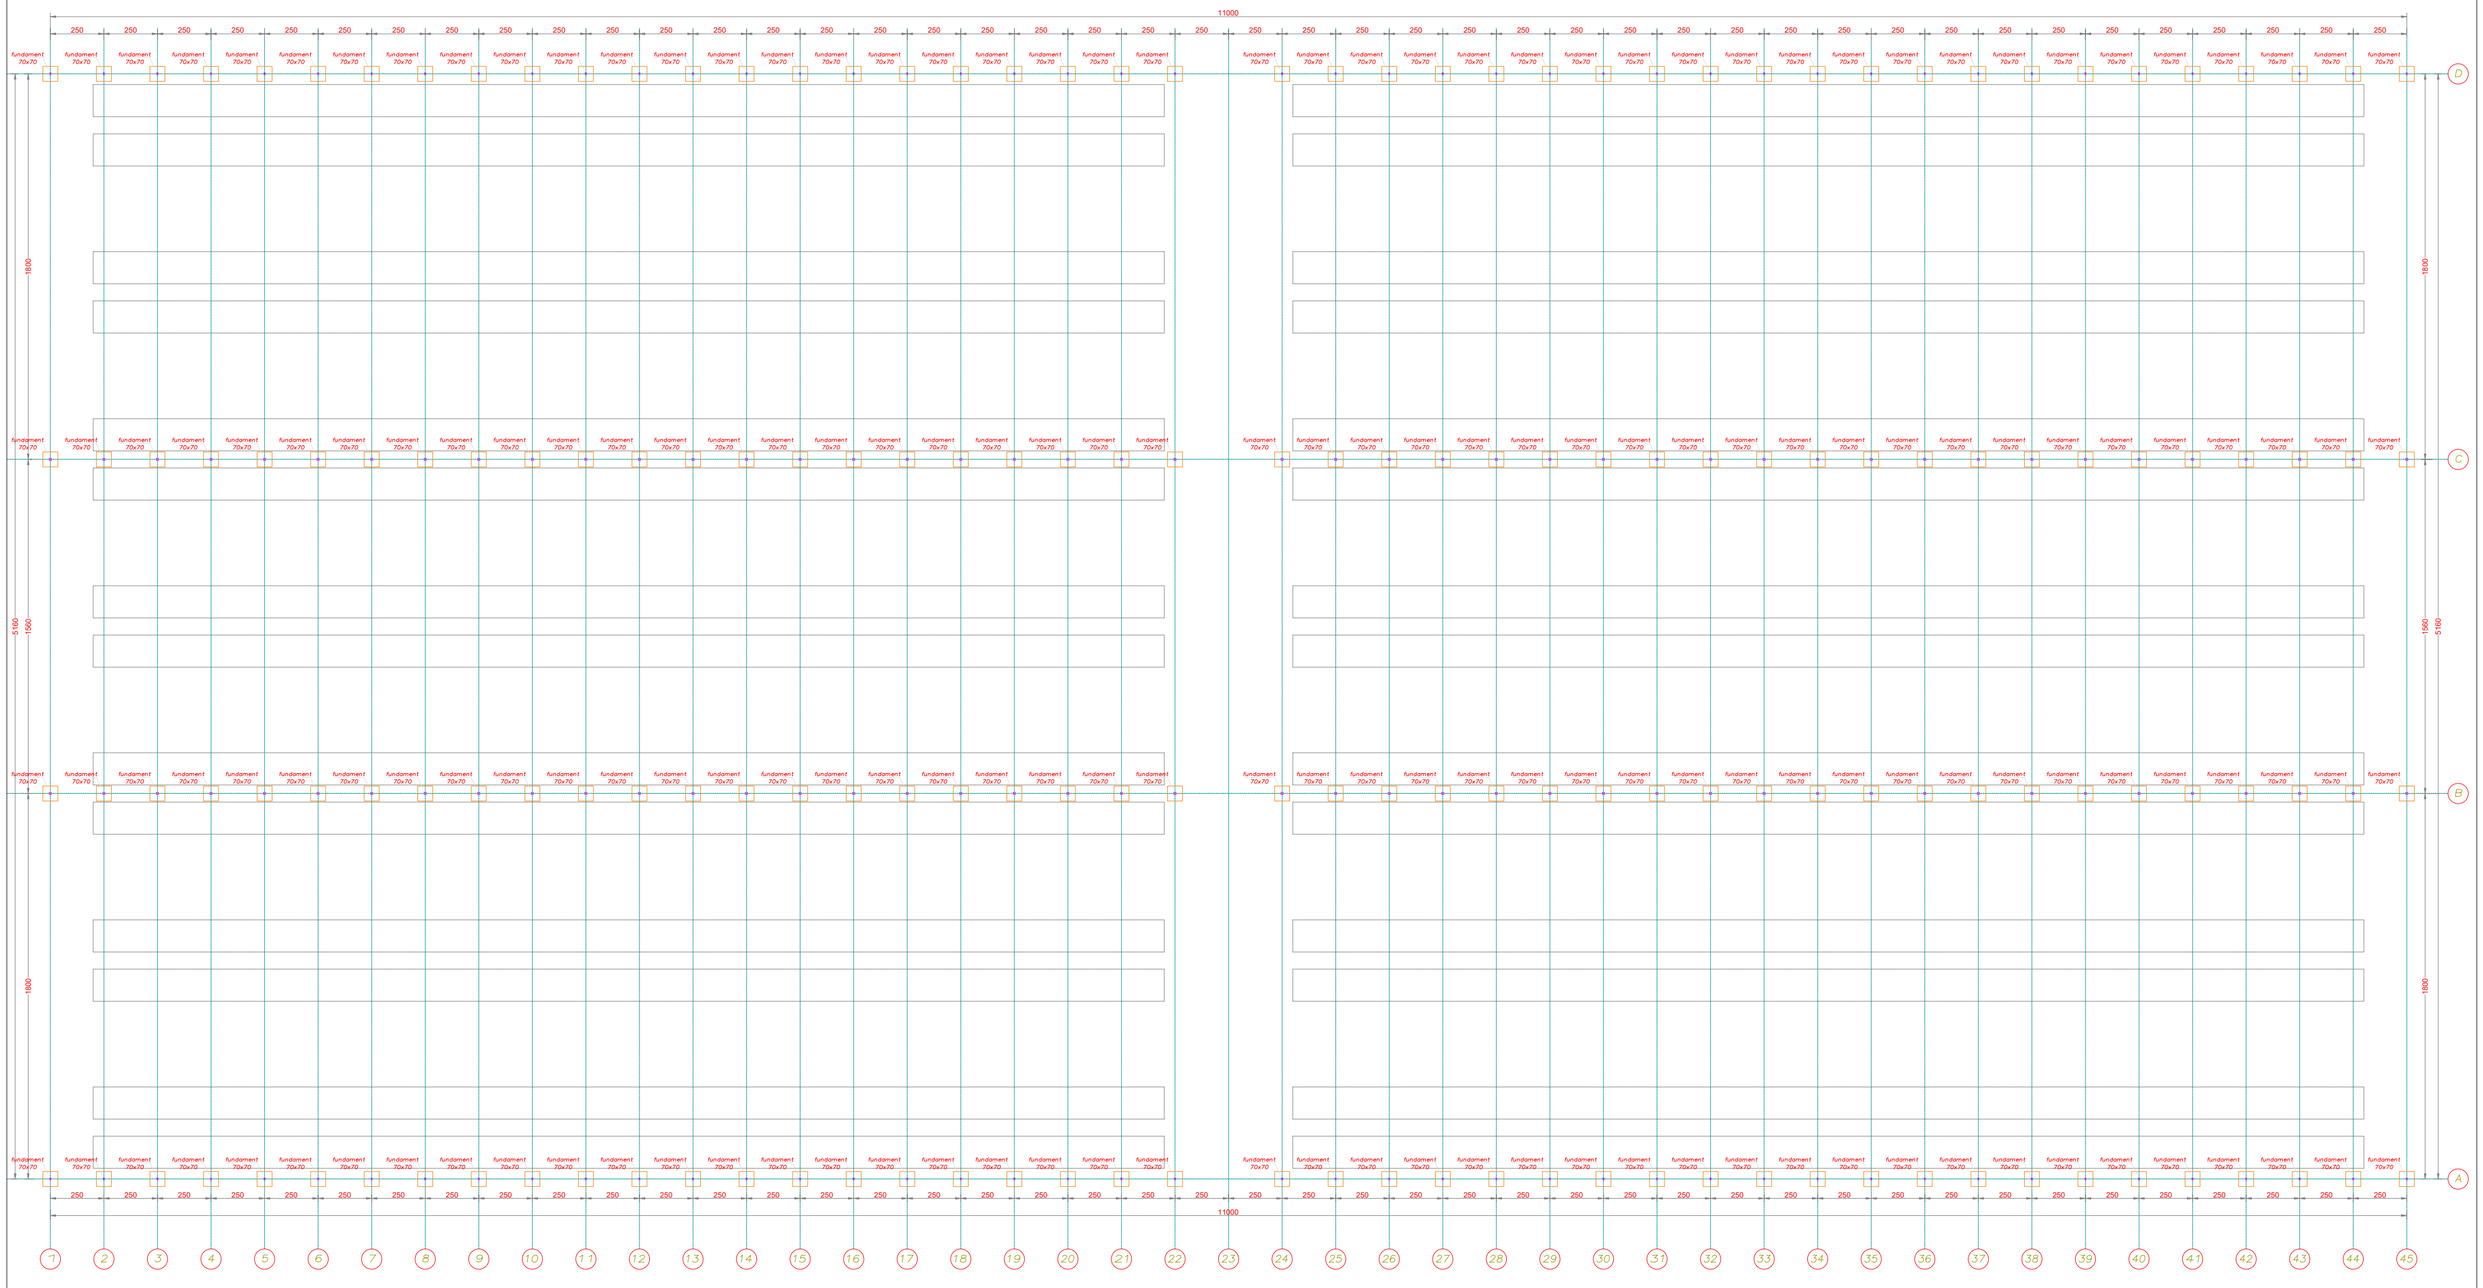

DENDRON Sp. z o.o. Werynia 199c, 36-100 Kolbuszowa	
Inwestor:	Państwowe Gospodarstwo Leśne - Lasy Państwowe Nadleśnictwo Janów Lubelski ul. Bohaterów Porytowego Wzgórza 35, 23-300 Janów Lubelski
Nazwa inwestycji:	Przebudowa deszczowni stalej wraz z wyburzeniem starego budynku pompowni, budową nowego budynku technicznego pompowni, zbiornikami nadziemnymi wody oraz infrastrukturą techniczną, konstrukcją inspektów Dunnemana oraz cieniownikami
Projektował:	
mgr inż.Piotr Kulczewski Uprawnienia budowlane WKP/0263/POOK/19 w specjalności konstrukcyjno-budowlanej	Projekt techniczny
	Branża: Konstrukcyjna — Data: 09.2026 r.
	Rzut fundamentów, przyziemie
	K-01 — str. 11