


Układ konstrukcyjny w osi A i D –1:100 [cm]

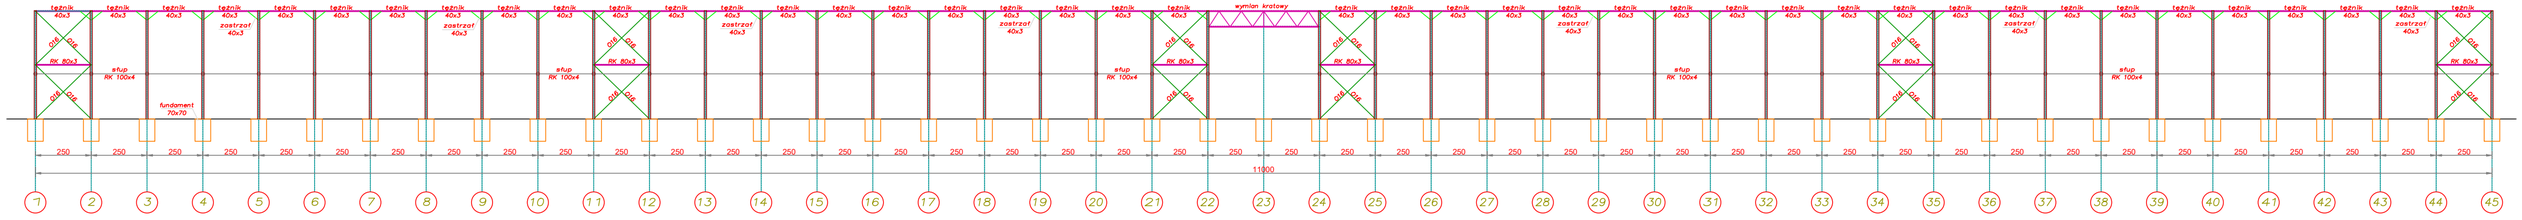

Układ konstrukcyjny w osi B i C –100 [cm]

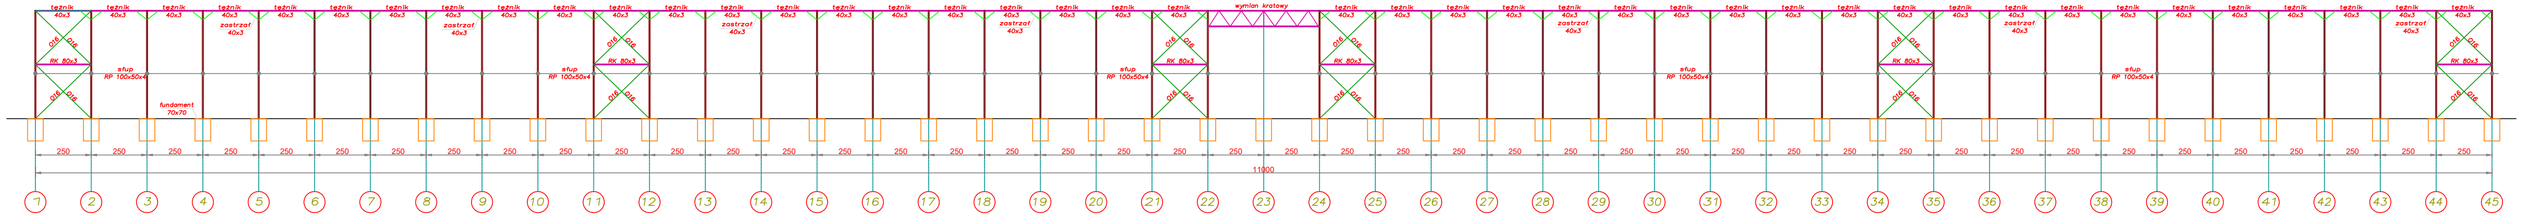

Przekrój poprzeczny – 100 [cm]

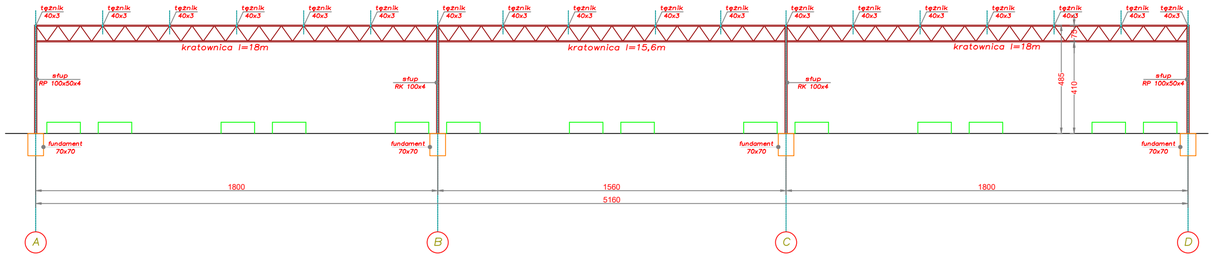

	DENDRON Sp. z o.o. Werynia 199c, 36-100 Kolbuszowa
Inwestor:	Państwowe Gospodarstwo Leśne - Lasy Państwowe Nadleśnictwo Janów Lubelski ul. Bohaterów Porytowego Wzgórza 35, 23-300 Janów Lubelski
Nazwa inwestycji:	Przebudowa deszczowni stałej wraz z wyburzeniem starego budynku pompowni, budową nowego budynku technicznego pompowni, zbiornikami nadziemnymi wody oraz infrastrukturą techniczną, konstrukcją inspektów Dunnemana oraz cieniownikami
Projektował:	
mgr inż.Piotr Kulczewski Uprawnienia budowlane WKP/0263/POOK/19 w specjalności konstrukcyjno-budowlanej	Projekt techniczny Branża: Konstrukcyjna Data: 09.2026 r. Układ konstrukcyjny - przekroje K-03 str. 13