





PRZEKRÓJ A-A

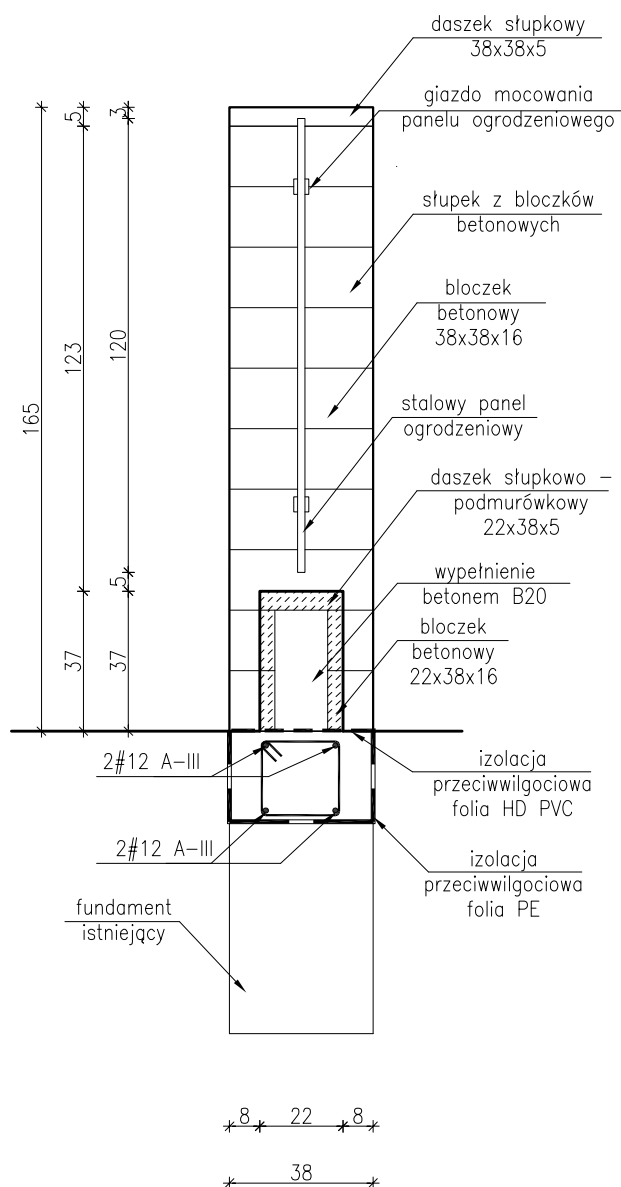

PRZEKRÓJ B-B

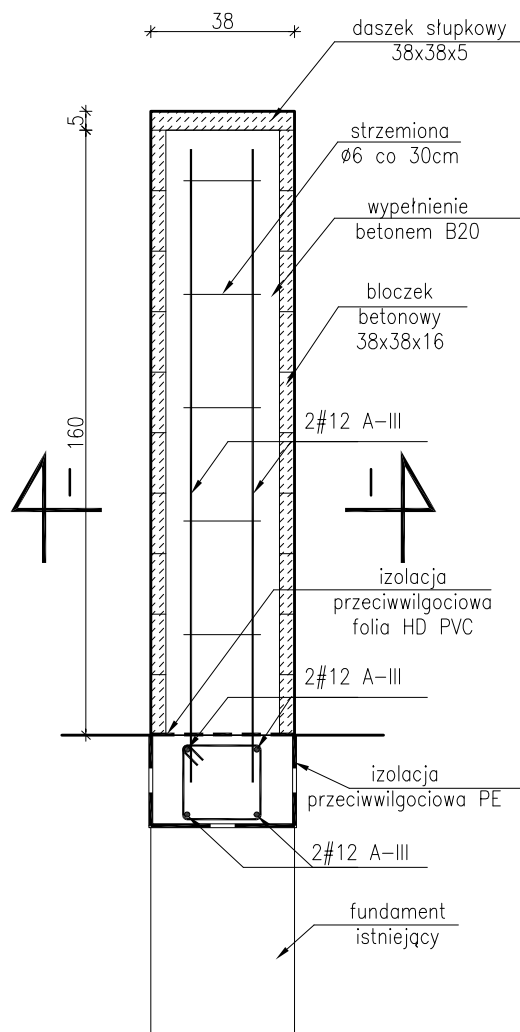

PRZEKRÓJ I-I

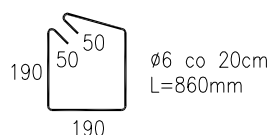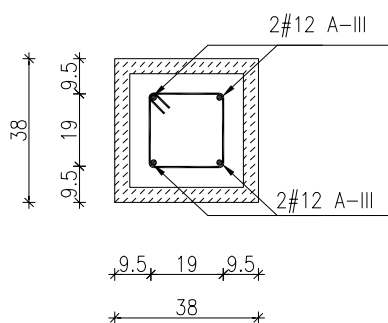

PRZEKROJE
 SKALA 1:20

REMONT FRAGMENTU OGRODZENIA PRZY
 BUDYNKU SIEDZIBY POWIATOWEJ STACJI
 SANITARNO - EPIDEMIOLOGICZNEJ W NYSIE
 WYKONAŁ: