



DRABINY JEDNOBIEGOWA Z KOSZEM OCHRONNYM ZE STALI OCYNKOWANEJ – WYS. 3,70M (DACH BUDYNEK PARTEROWY)

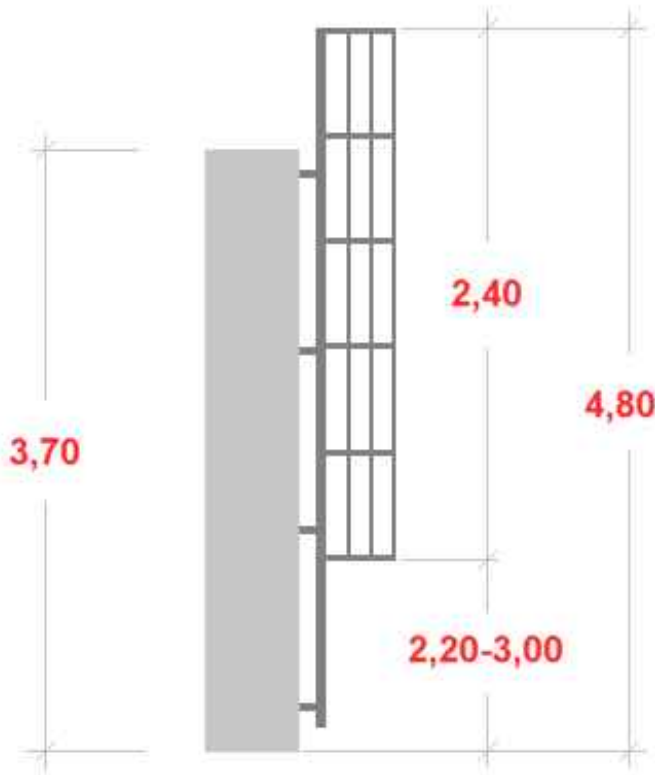

DRABINY JEDNOBIEGOWA Z KOSZEM OCHRONNYM ZE STALI OCYNKOWANEJ – WYS. 4,70M (DACH BUDYNEK PIĘTROWY)

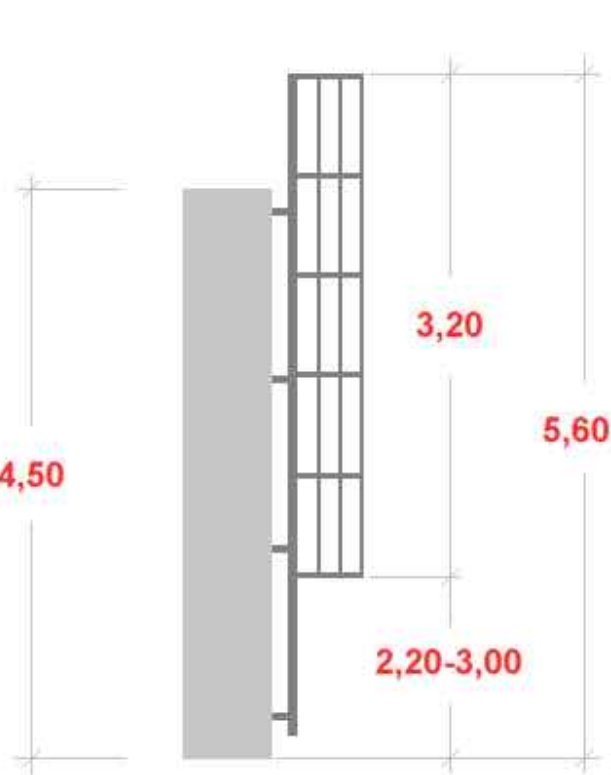

DRABINY JEDNOBIEGOWE Z KOSZAMI OCHRONNYMI ZE STALI OCYNKOWANEJ.

- ROZSTAW OBREŻY KOSZA OCHRONNEGO 80 CM ZGODNIE Z WYMAGANIAMI POLSKICH PRZEPISÓW.
- SZEROKOŚĆ DRABINY: 55 CM, PRZEKRÓJ PODŁUŻNICY 50 X 25 MM.
- ANTYPOŚLIZGOWE SZCZEBLE 25 X 34 MM.
- UCHWYTY STANDARDOWE DŁUGOŚCI 16CM
- SŁUPEK ZEJŚCIA PROSTY.
- MONTAŻ ZA POMOCĄ SYSTEMOWYCH KOTEW, KOŁKÓW I ŚRUB DO MOCOWANIA DO MOCOWANIA DRABINY DO ŚCIANY.

temat:	inwestor:	skala: 1:50
PRZEBUDOWA BUDYNKU GARAŻOWO-MAGAZYNOWEGO WRAZ ZE ZMIANĄ SPOSOBU UŻYTKOWANIA CZĘŚCI POMIESZCZEŃ ORAZ PRZEBUDOWA I ROZBUDOWA BUDYNKU GARAŻOWO-GOSPODARCZEGO WRAZ Z ZAGOSPODAROWANIEM TERENU: PROJEKTOWANĄ WIATĄ ŚMIETNIKOWĄ, INSTALACJĄ FOTOWOLTAIICZNĄ, ROZBIÓRKĄ FRAGMENTU INSTALACJI KANALIZACJI SANITARNEJ ORAZ RAMPY SAMOCHODOWEJ NA TERENIE KOMENDY POWIATOWEJ PAŃSTWOWEJ STRAŻY POŻARNEJ W MOŃKACH NA CZĘŚCI DZIAŁKI NR GEOD. 926 OBRĘB EWID. 0334 MOŃKI , JEDNOSTKA EW ID. 200806_4 MOŃKI	KOMENDY POWIATOWEJ PAŃSTWOWEJ STRAŻY POŻARNEJ W MOŃKACH ul. Mickiewicza 18, 19-100 Mońki	15.03.2023r. nr rys: 35
rysunek:	zespół autorski mgr inż. arch. Krzysztof Gawelko architektura: upr.proj. 34/PDOKK/2019, PD-0514 mgr inż. arch. Katarzyna Gawelko	PROJEKT WYKONAWCZY