


PROJEKTOWANE ZADASZENIE  
WEJŚCIA  
NR 2 (SZT. 1)

RZUT  
skala 1:20

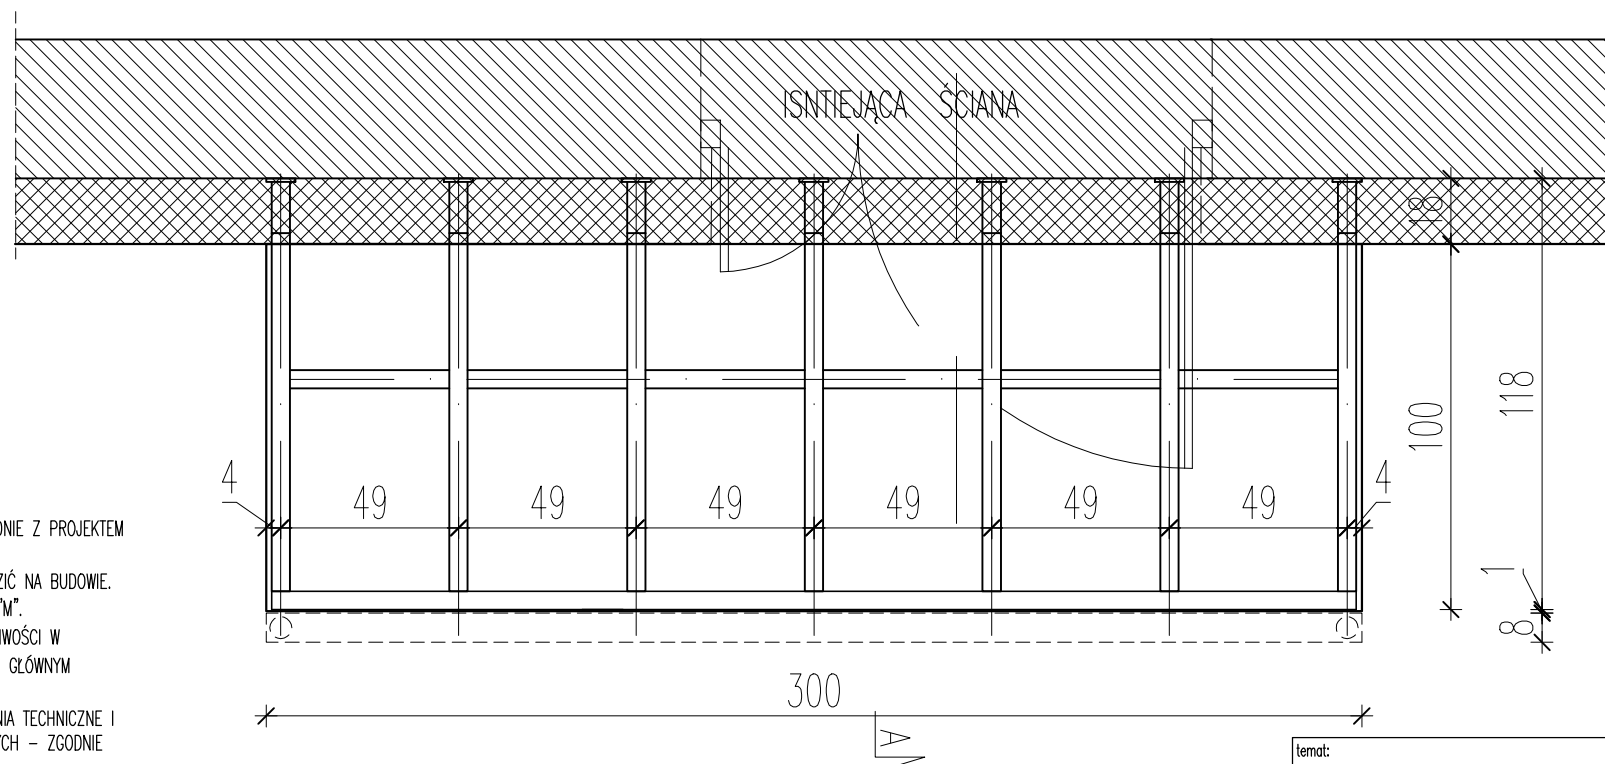

PROJEKTOWANE ZADASZENIE  
WEJŚCIA  
NR 3 (SZT. 1)

RZUT  
skala 1:20

- UWAGI:
1. ELEMENTY KONSTRUKCJI WYKONAĆ ZGODNIE Z PROJEKTEM KONSTRUKCJI
  2. WSZYSTKIE WYMIARY I RZĘDNE SPRAWDZIĆ NA BUDOWIE.
  3. WYMIARY PODANO W "MM", RZĘDNE W "M".
  4. EWENTUALNE NIEZGODNOŚCI LUB WĄTPLIWOŚCI W DOKUMENTACJI BRANŻOWEJ UZGODNIĆ Z GŁÓWNYM PROJEKTANTEM.
  5. ZAKRES I KOLEJNOŚĆ PRAC, ROZWIĄZANIA TECHNICZNE I OBOWIĄZKI PRZY ROBOTACH BUDOWLANYCH - ZGODNIE ZE SZTUKĄ BUDOWLANĄ
  6. WSZYSTKIE UŻYTE DO BUDOWY MATERIAŁY, ROZWIĄZANIA TECHNICZNE I URZĄDZENIA MAJĄ ODPOWIEDAĆ NORMOM BEZPIECZEŃSTWA P.POŻ I BHP ORAZ POSIADAĆ ODPOWIEDNIE ATESYTY I APROBATY.
  7. WSZYSTKIE ROZWIĄZANIA SYSTEMOWE ZWIĄZANE Z OKREŚLONĄ TECHNOLOGIĄ WYKONAĆ ŚCIŚLE WG INSTRUKCJI PRODUCENTA. EWENTUALNE ROZWIĄZANIA ZAMIENNE O NIE NIŻSZYM STANDARDZIE UZGADNIAĆ Z PROJEKTANTEM I INWESTOREM.
  8. PRACE BUDOWLANE PROWADZIĆ ZGODNIE Z INFORMACJĄ BIOZ
  9. POSADZKI WYKONAĆ JAKO PŁYWAJĄCE Z DYLATACJĄ OBWODOWO PRZY ŚCIANIE ZE STYROPIANU GR.1,0cm

temat:	przebudowa budynku garażowo-magazynowego wraz ze zmianą sposobu użytkowania części pomieszczeń oraz przebudowa i rozbudowa budynku garażowo-gospodarczego wraz z zagospodarowaniem terenu: projektowaną wiatą śmietnikową, instalacją fotowoltaiczną, rozbiórką fragmentu instalacji kanalizacji sanitarnej oraz rampy samochodowej na terenie komendy powiatowej państwowej straży pożarnej w mońkach na części działki nr geod. 926 obręb ewid. 0334 mońki , jednostka ew id. 200806_4 mońki	
inwestor:	komendy powiatowej państwowej straży pożarnej w mońkach ul. Mickiewicza 18, 19-100 Mońki	
rysunek:	DETAL ZADASZENIA WEJŚCIA- NR 2-3	15.03.2023r. nr rys: 24 PROJEKT WYKONAWCZY
zespół autorski architektura:	mgr inż. arch. Krzysztof Gawelko upr.proj. 34/PDOKK/2019, PD-0514 mgr inż. arch. Katarzyna Gawelko	

Wszystkie prawa autorskie zastrzeżone - każda część tego rysunku nie może być reprodukowana, przekazywana ani przekazywana, bez wcześniejszego uzyskania pisemnej zgody właściciela praw autorskich