
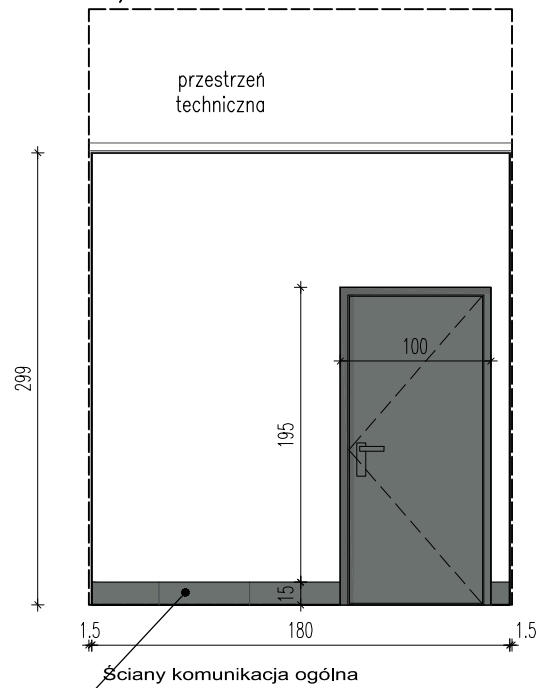


KOLORYSTYKA WNĘTRZ

GARAŻE, KOMUNIKACJA OGÓLNA skala 1:50

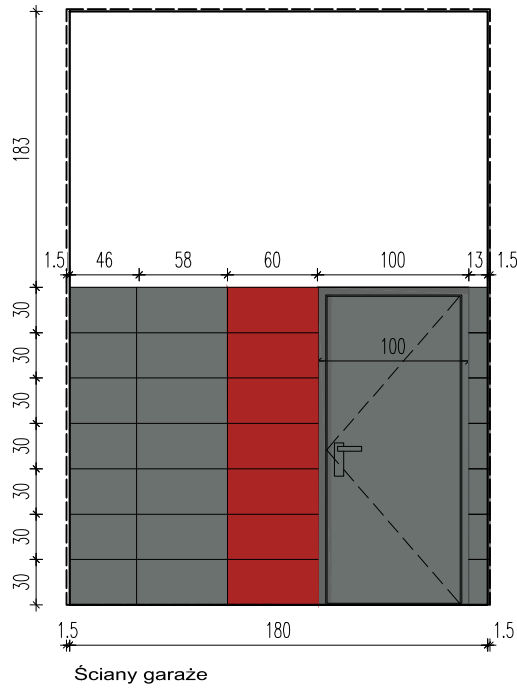

COKÓŁ GRES

Ściany komunikacja ogólna

KOLORYSTYKA – ŚCIANY

TYNK CEMENTOWO-WAPIENNY
FARBA LATEKSOWA
KOLOR BIAŁY

PŁYTKA NAŚCIENNA
30X60CM
KOLOR CIEMNOSZARY RAL 7005
FUGA KOLOR RAL 7021


PŁYTKA NAŚCIENNA
30X60CM
KOLOR JASNOSZARY RAL 3000
FUGA KOLOR RAL 7021

KOLORYSTYKA – POSADZKI

BETON Z ZATARCIEM NA GŁADKO
KOLOR JASNOSZARY NATURALNY

GRES
KOLOR JASNOSZARY RAL 7047
PÓŁPOLER 60X60M
FUGA KOLOR RAL 7021

BETON Z ZATARCIEM NA GŁADKO
KOLOR JASNOSZARY NATURALNY

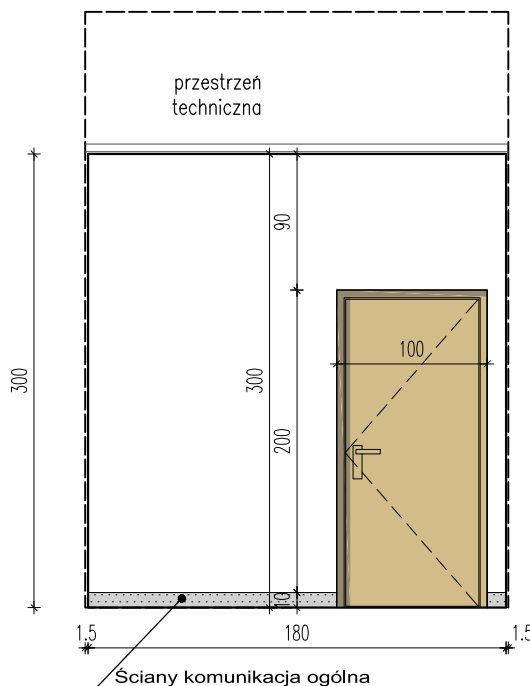

Ściany komunikacja ogólna

LISTWA PRZYPODŁOGOWA PVC W
KOLORZE WYKŁADZINY

OZNACZENIE
GRAFICZNE

temat:	INWESTOR:	skala:
PRZEBUDOWA BUDYNKU GARAŻOWO-MAGAZYNOWEGO WRAZ ZE ZMIANĄ SPOSOBU UŻYTKOWANIA CZĘŚCI POMIESZCZEŃ ORAZ PRZEBUDOWA I ROZBUDOWA BUDYNKU GARAŻOWO-GOSPODARCZEGO WRAZ Z ZAGOSPODAROWANIEM TERENU: PROJEKTOWANĄ WIATĄ ŚMIETNIKOWĄ, INSTALACJĄ FOTOWOLTAICZNA, ROZBIÓRKĄ FRAGMENTU INSTALACJI KANALIZACJI SANITARNEJ ORAZ RAMPY SAMOCHODOWEJ NA TERENIE KOMENDY POWIATOWEJ PAŃSTWOWEJ STRAŻY POŻARNEJ W MOŃKACH NA CZĘŚCI DZIAŁKI NR GEOD. 926 OBRĘB EWID. 0334 MOŃKI, JEDNOSTKA EW ID. 200806_4 MOŃKI	KOMENDY POWIATOWEJ PAŃSTWOWEJ STRAŻY POŻARNEJ W MOŃKACH ul. Mickiewicza 18, 19-100 Mońki	1:50
rysunek:	ROZWINIECIE ŚCIAN GRAŻE, KOMUNIKACJA, BIURA	15.03.2023r. nr rys: 31 PROJEKT WYKONAWCZY
zespół autorski mgr inż. arch. Krzysztof Gawelko architektura: upr.proj. 34/PDOKK/2019, PD-0514 mgr inż. arch. Katarzyna Gawelko		