


Klatka schodowa K2

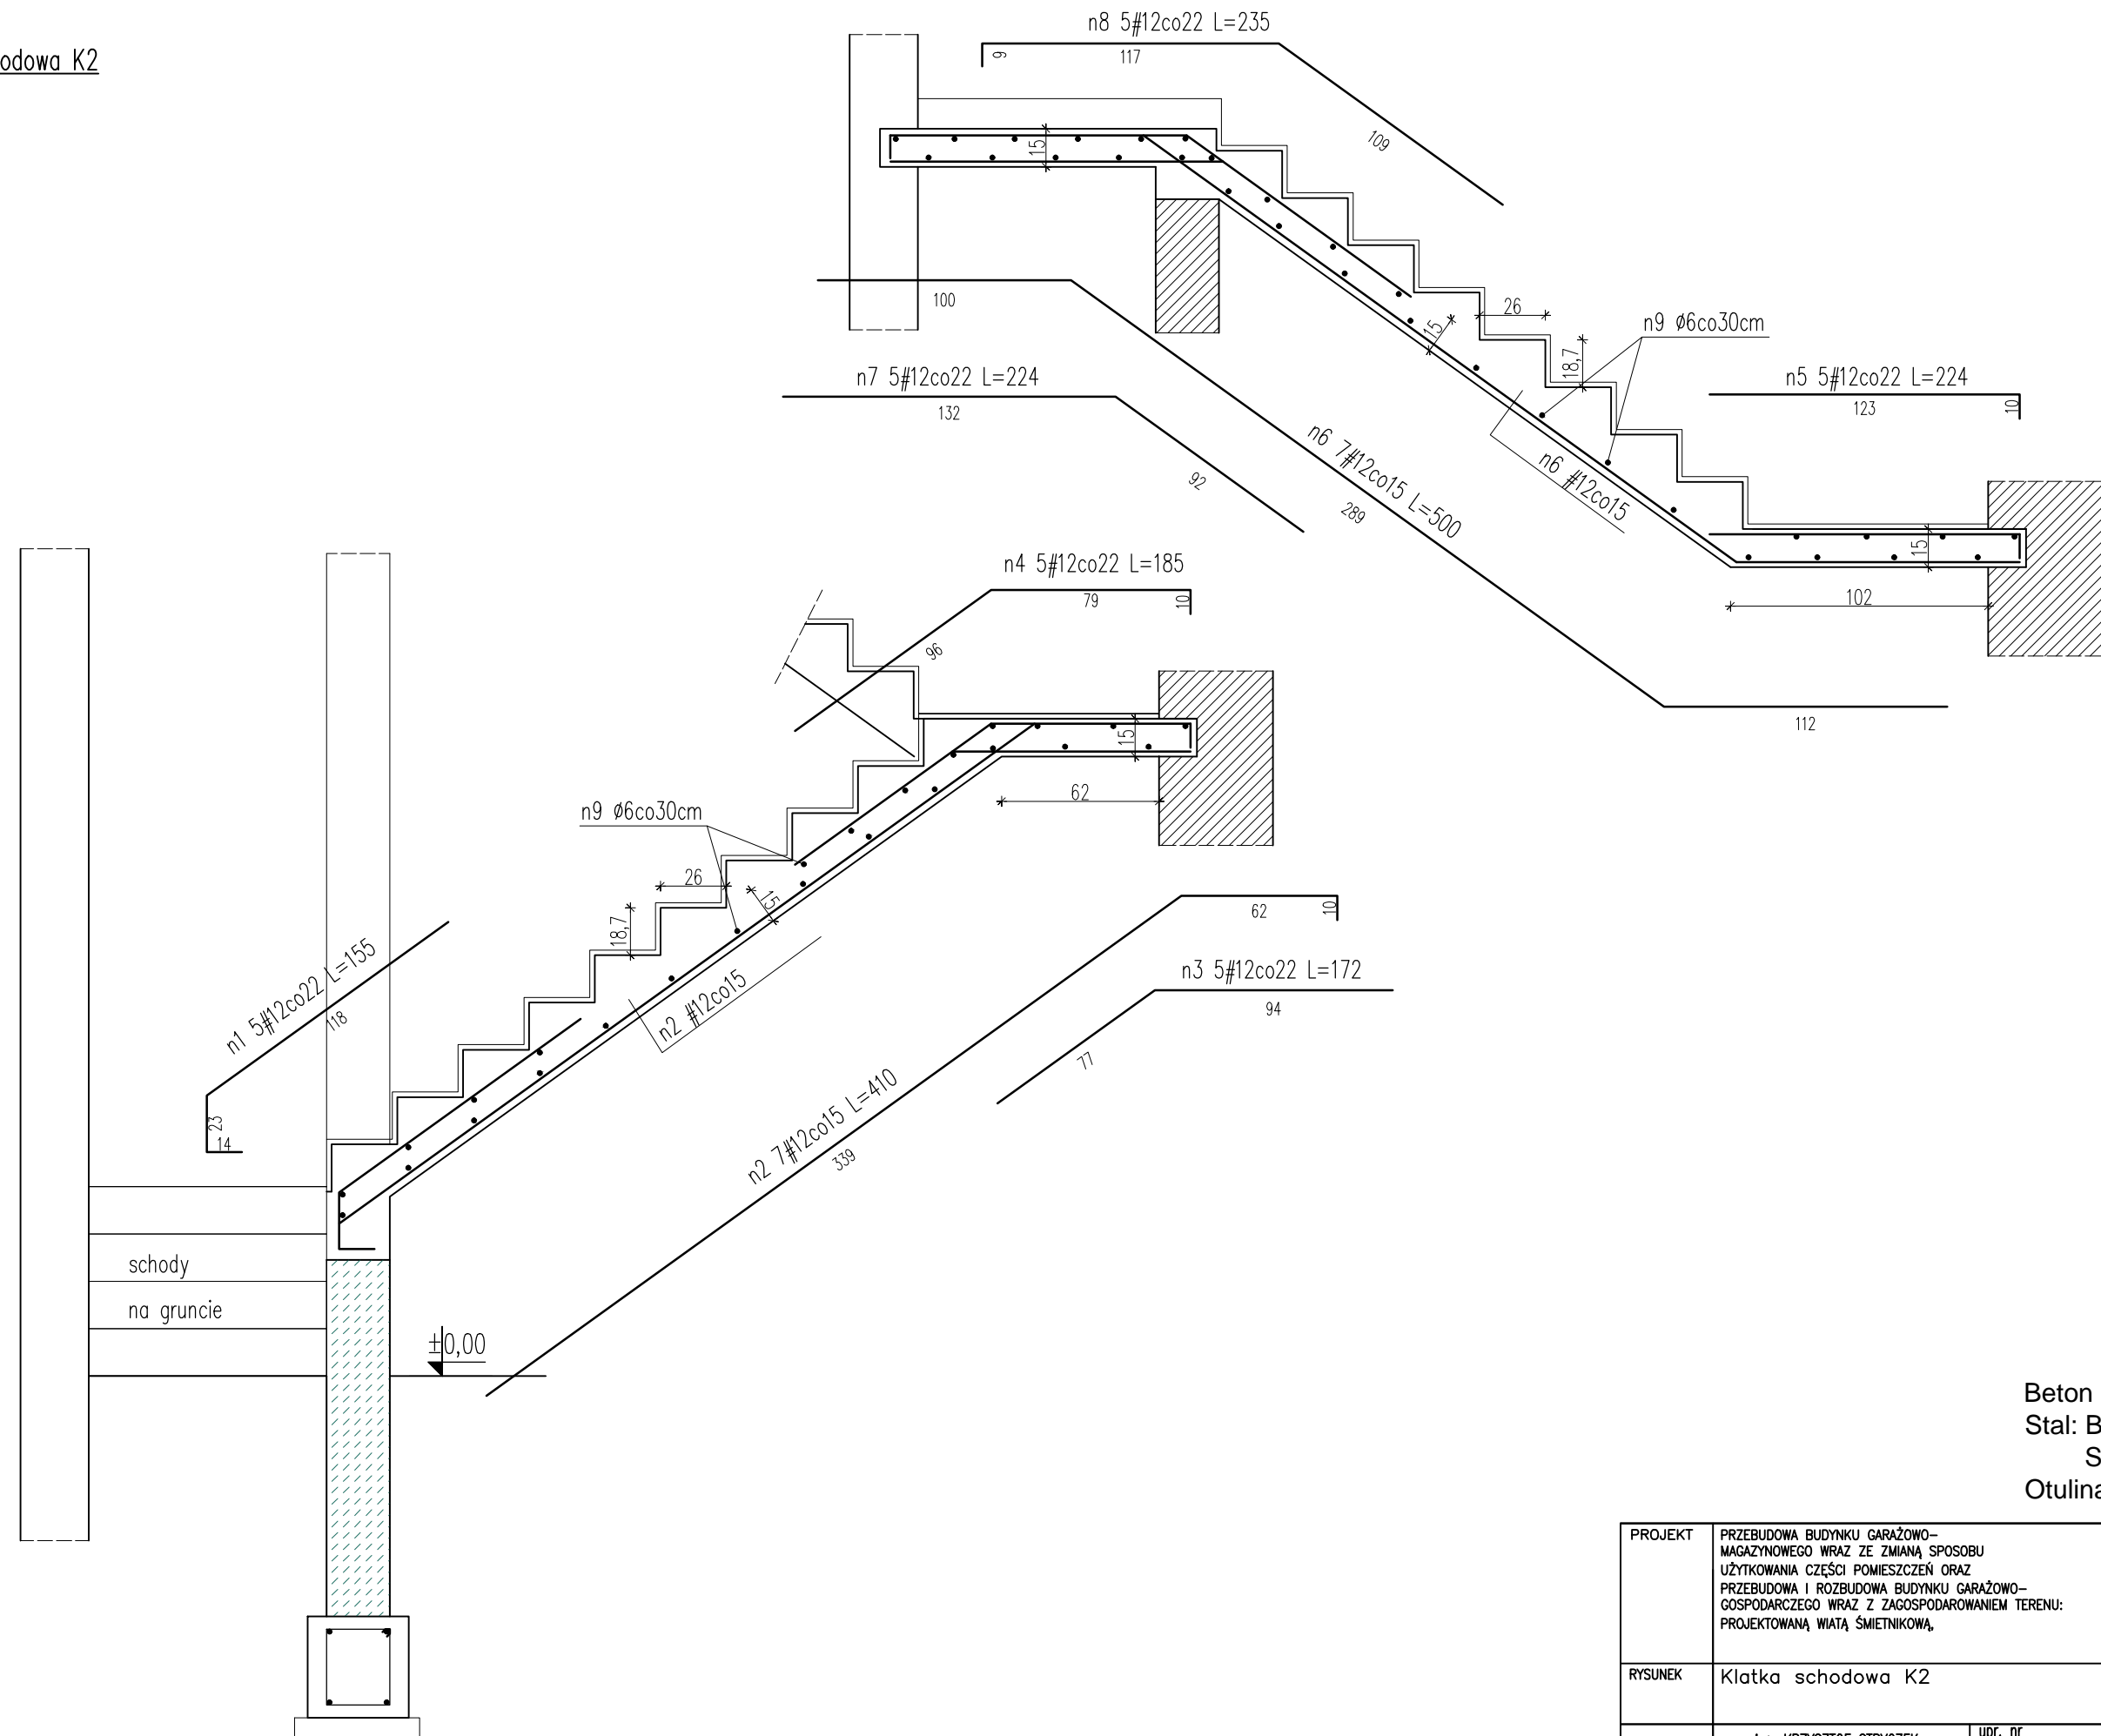

Beton B25
Stal: B500SP - (#)
ST3S-b - (Ø)
Otulina - 2,0cm

PROJEKT	PRZEBUDOWA BUDYNKU GARAŻOWO– MAGAZYNOWEGO WRAZ ZE ZMIANĄ SPOSOBU UŻYTKOWANIA CZĘŚCI POMIESZCZEŃ ORAZ PRZEBUDOWA I ROZBUDOWA BUDYNKU GARAŻOWO– GOSPODARCZEGO WRAZ Z ZAGOSPODAROWANIEM TERENU: PROJEKTOWANĄ WIATĄ ŚMIETNIKOWĄ,		DATA: 25.03.2023	
			BRANŻA	KONSTRUKCJA
			NR RYS.	12
RYSUNEK	Klatka schodowa K2		REWIZJA	0
			SKALA	1:25
PROJEKTANT	mgr inż. KRZYSZTOF STRYCEK	upr. nr PDL/0091/P00K/09	podpis	