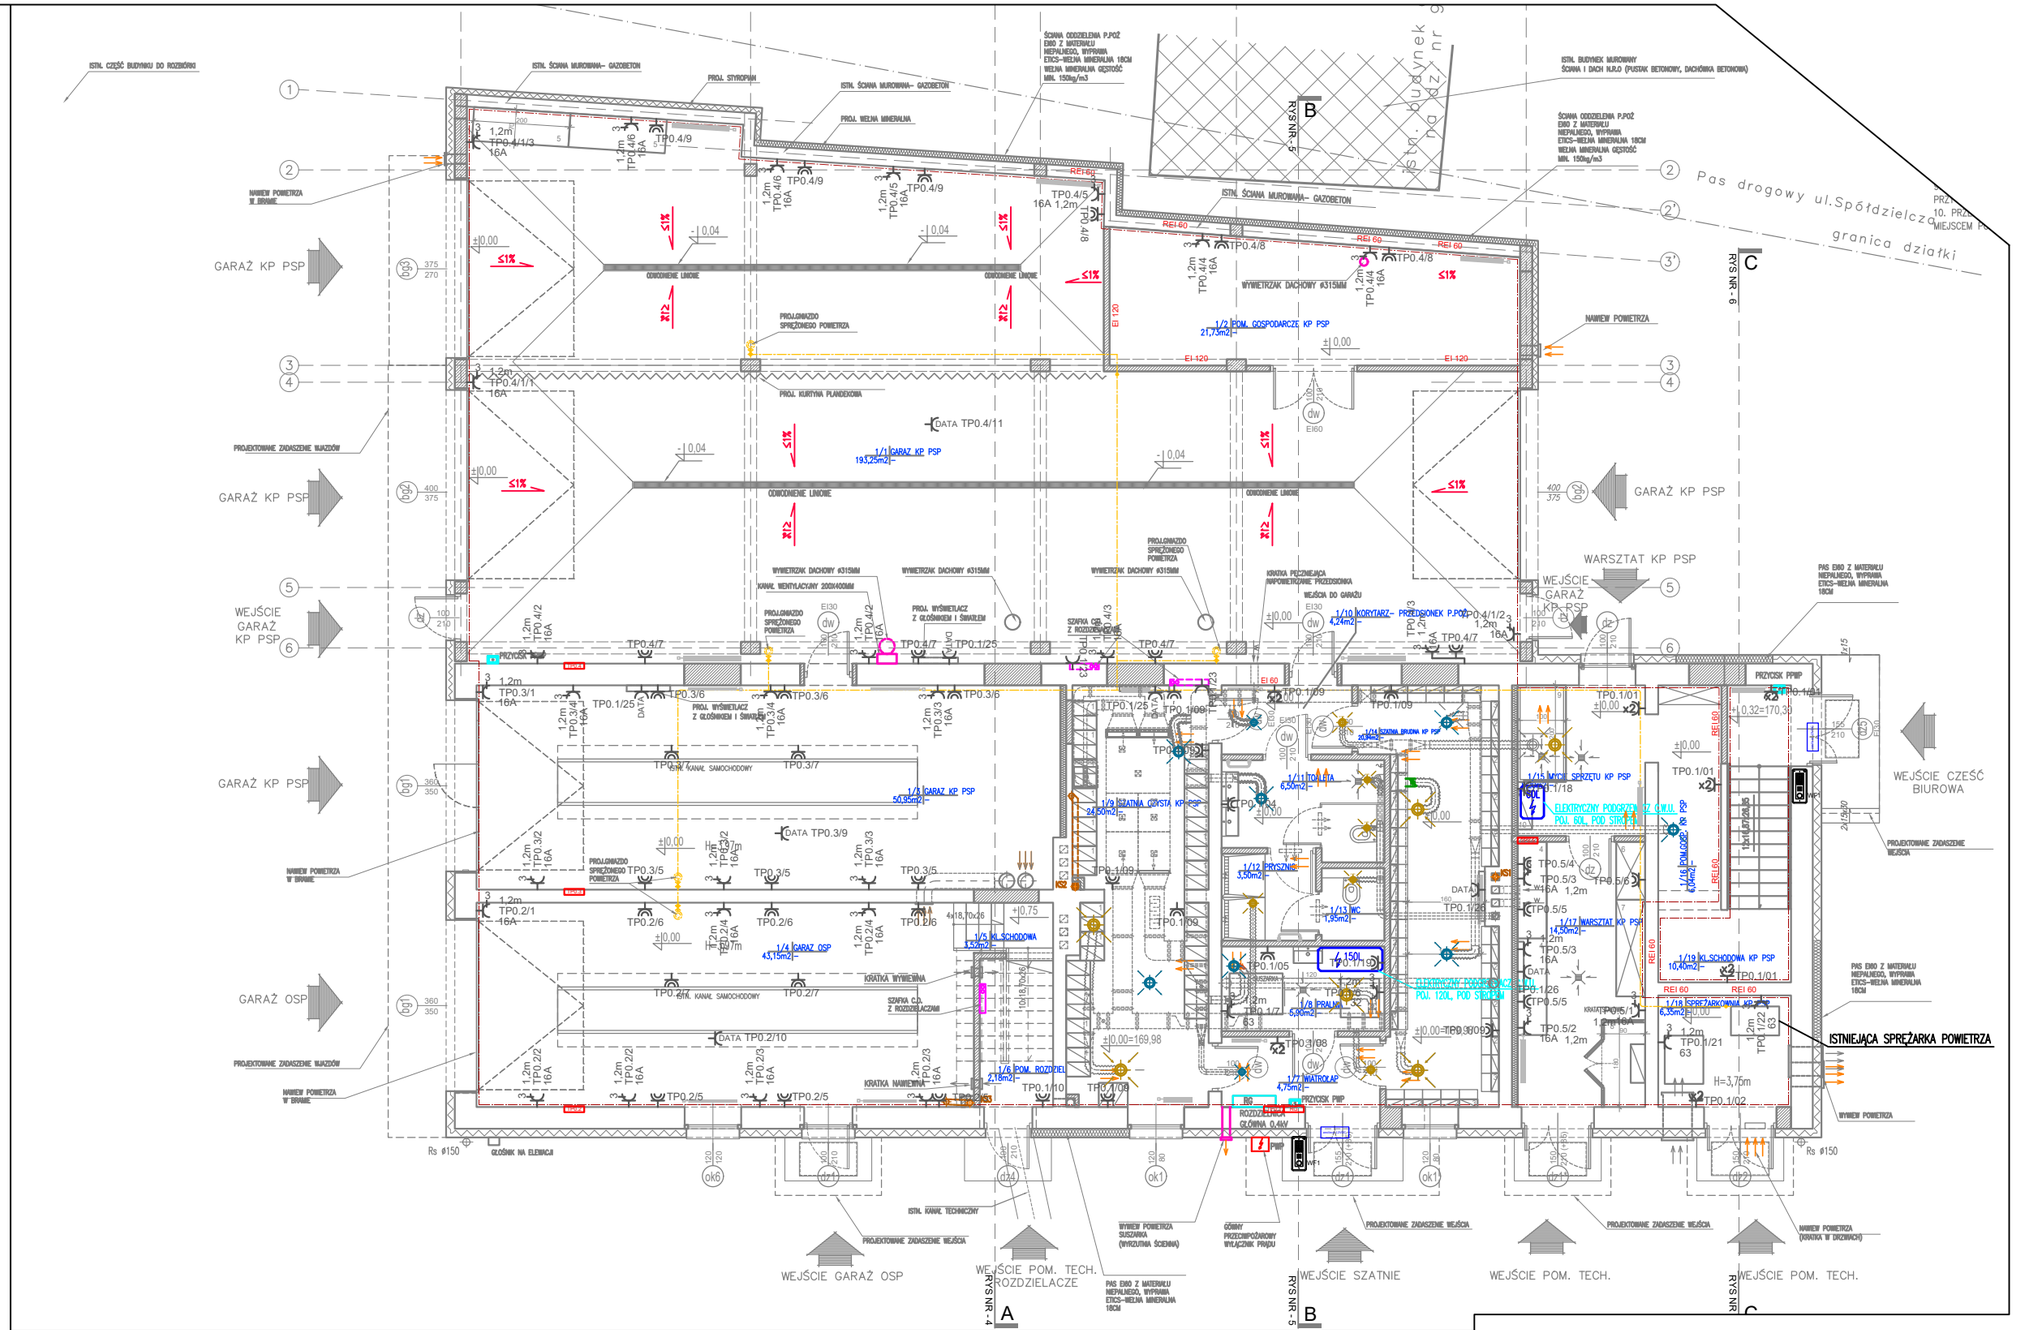
GARAŻ KP PSP
GARAŻ KP PSP
GARAŻ KP PSP
GARAŻ OSP
WEJŚCIE GARAŻ KP PSP
WARSZTAT KP PSP
WEJŚCIE GARAŻ KP PSP
WEJŚCIE CZEŚĆ BIUROWA
ISTNIEJĄCA SPRĘŻARKA POWIETRZA
WEJŚCIE GARAŻ OSP
WEJŚCIE POM. TECH. ROZDZIELACZE
WEJŚCIE SZATNIE
WEJŚCIE POM. TECH.
WEJŚCIE POM. TECH.
Pas drogowy ul.Spółdzielcza
granica działki
ISTN. CZĘŚĆ BUDYNKU DO ROZBIÓRKI
ISTN. BUDYNEK MUROWANY ŚCIANA I DACH N.R.O (PUSTAK BETONOWY, DACHÓWKA BETONOWA)
ISTN. ŚCIANA MUROWANA- GAZOBETON
PROJ. STYROPIAN
PROJ. WEŁNA MINERALNA
ŚCIANA ODDZIELENIA P.POŻ EI60 Z MATERIAŁU NIEPALNEGO, WYPEŁNIONA ETICS-WEŁNĄ MINERALNĄ 18CM WEŁNA MINERALNA GĘSTOŚĆ MIN. 150kg/m3
NAWIEW POWIETRZA W BRAMIE
PROJEKTOWANE ZADASZENIE NAJAZDÓW
PROJEKTOWANE ZADASZENIE WEJŚCIA
PROJEKTOWANE ZADASZENIE WEJŚCIA
PROJEKTOWANE ZADASZENIE WEJŚCIA
PROJEKTOWANE ZADASZENIE WEJŚCIA
ODWODNIENIE LINIOWE
PROJ. KURTYNA PŁANDEKOWA
PROJ. WYŻSIETLACZ Z GŁOŚNIKIEM I ŚWIATŁEM
WYWIETRZAK DACHOWY ⌀315MM
KANAŁ WENTYLACYJNY 200X400MM
PROJ. KRATKA PRZECIWPOŻAROWA
KRATKA WYWIEWNA
KRATKA NAWIEWNA
SZAFKA CO. Z ROZDZIELACZAMI
SZAFKA CO. Z ROZDZIELACZEM
PROJ. ZAWÓR ODCINAJĄCY
PROJ. ZAWÓR TRÓJDROGOWY
PROJ. ZAWÓR CZTEROPRZELOTOWY
PROJ. ZAWÓR ZWROTNY
PROJ. ZAWÓR BEZPIECZEŃSTWA
PROJ. ZAWÓR ODPOWIETRZAJĄCY
PROJ. ZAWÓR ODMULAJĄCY
PROJ. ZAWÓR ODCINAJĄCY
PROJ. ZAWÓR ODCINAJĄCY Z GŁOWICĄ TERMOSTATYCZNĄ