
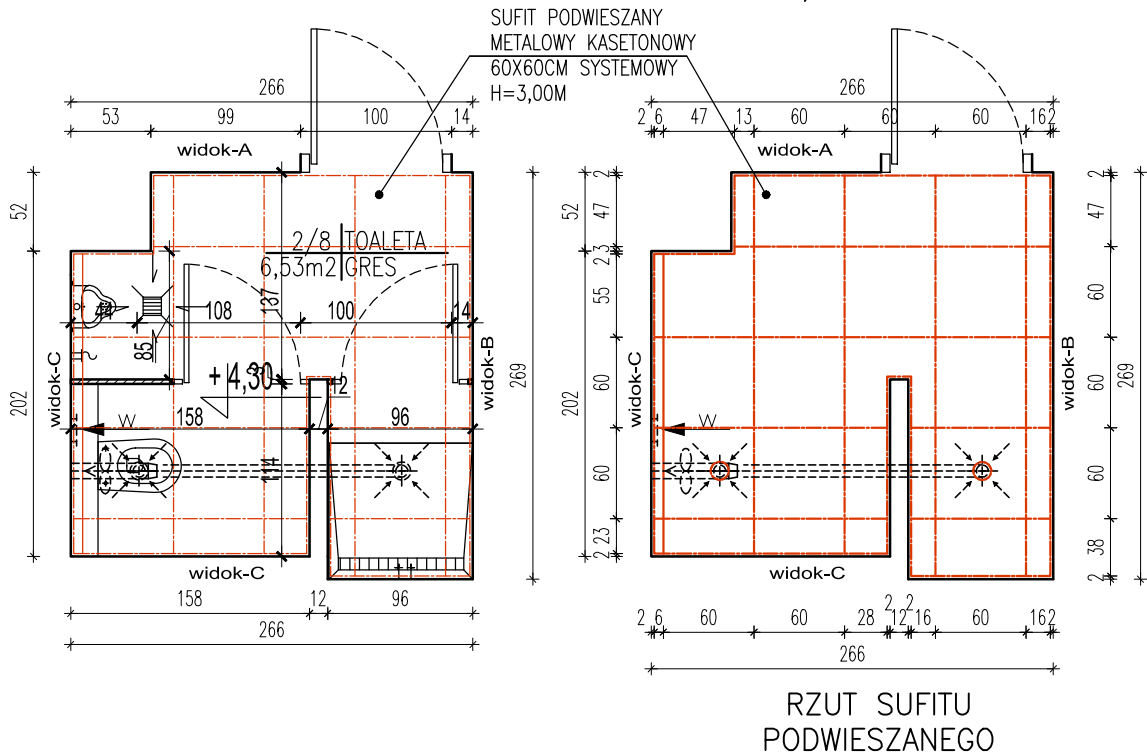


KOLORYSTYKA WNĘTRZ

TOALETA 2/8, skala 1:50

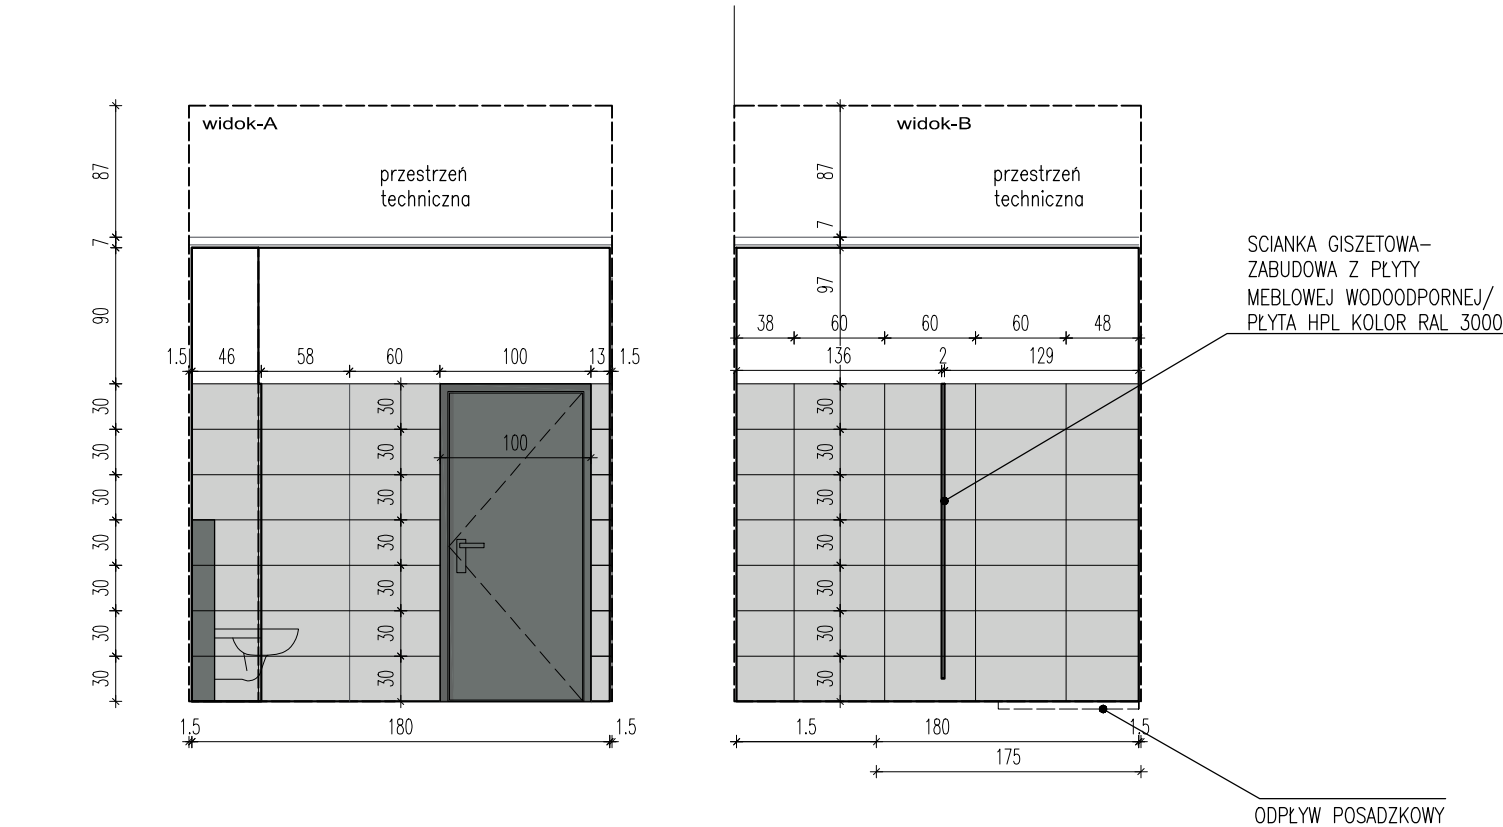

KOLORYSTYKA – ŚCIANY

TYNK CEMENTOWO-WAPIENNY  
FARBA LATEKSOWA  
KOLOR BIAŁY

PŁYTKA NAŚCIENNA  
30X60CM  
KOLOR CIEMNOSZARY RAL 7005  
FUGA KOLOR RAL 7021


PŁYTKA NAŚCIENNA  
30X60CM  
KOLOR JASNOSZARY RAL 7047  
FUGA KOLOR RAL 7021

PŁYTKA NAŚCIENNA  
30X60CM  
KOLOR JASNOSZARY RAL 3000  
FUGA KOLOR RAL 7021

KOLORYSTYKA – POSADZKI

GRES  
KOLOR JASNOSZARY RAL 7047  
PÓŁPOLER 60X60M  
FUGA KOLOR RAL 7021

OZNACZENIE GRAFICZNE

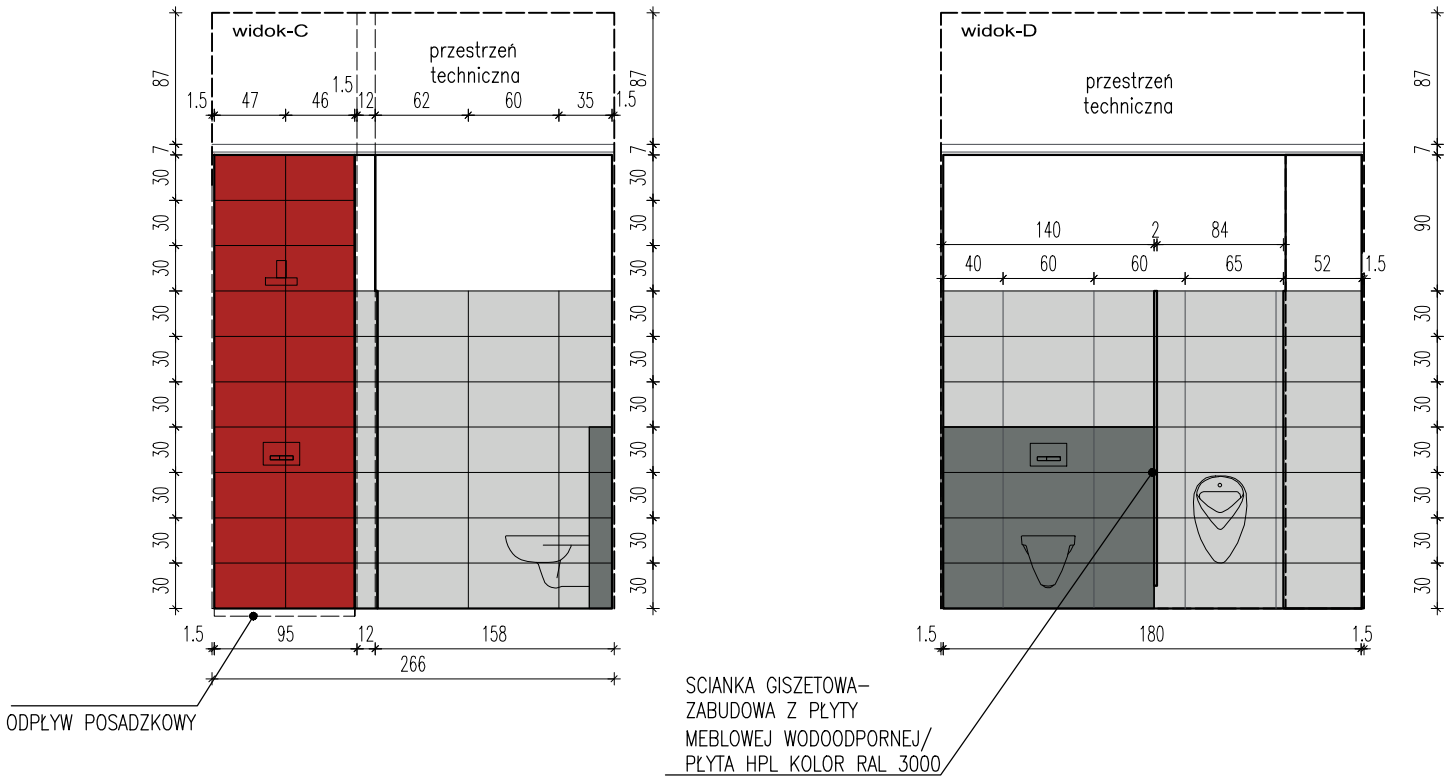

temat:	PRZEBUDOWA BUDYNKU GARAŻOWO-MAGAZYNOWEGO WRAZ ZE ZMIANĄ SPOSOBU UŻYTKOWANIA CZĘŚCI POMIESZCZEŃ ORAZ PRZEBUDOWA I ROZBUDOWA BUDYNKU GARAŻOWO-GOSPODARCZEGO WRAZ Z ZAGOSPODAROWANIEM TERENU: PROJEKTOWANĄ WIATĄ ŚMIETNIKOWĄ, INSTALACJĄ FOTOWOLTAICZNĄ, ROZBIÓRKĄ FRAGMENTU INSTALACJI KANALIZACJI SANITARNEJ ORAZ RAMPY SAMOCHODOWEJ NA TERENIE KOMENDY POWIATOWEJ PAŃSTWOWEJ STRAŻY POŻARNEJ W MOŃKACH NA CZĘŚCI DZIAŁKI NR GEOD. 926 OBRĘB EWID. 0334 MOŃKI , JEDNOSTKA EW ID. 200806_4 MOŃKI	inwestor:	KOMENDY POWIATOWEJ PAŃSTWOWEJ STRAŻY POŻARNEJ W MOŃKACH ul. Mickiewicza 18, 19-100 Mońki	skala:	1:50
rysunek:	ROZWINIECIE ŚCIAN TOALETA BIURA	nr rys:	29	PROJEKT WYKONAWCZY	
zespół autorski architektura:	mgr inż. arch. Krzysztof Gawelko upr.proj. 34/PDOKK/2019, PD-0514 mgr inż. arch. Katarzyna Gawelko				