


## WYKAZ STALI

LP	PROFIL	DŁ m	kG/m	kG
1	Ø 50x50x2,5mm	8.00	2.82	22,56
2	Ø 40x40x3mm	13.68	3.30	45,14
3	Ø 40x30x2,5mm	11.00	2.42	24,20
4	□ 100x40x5mm	1.20	0.80	0,96
razem =				92,86
+ 3% =				94,16

SIATKA ZGRZEWANA 4,87m<sup>2</sup>

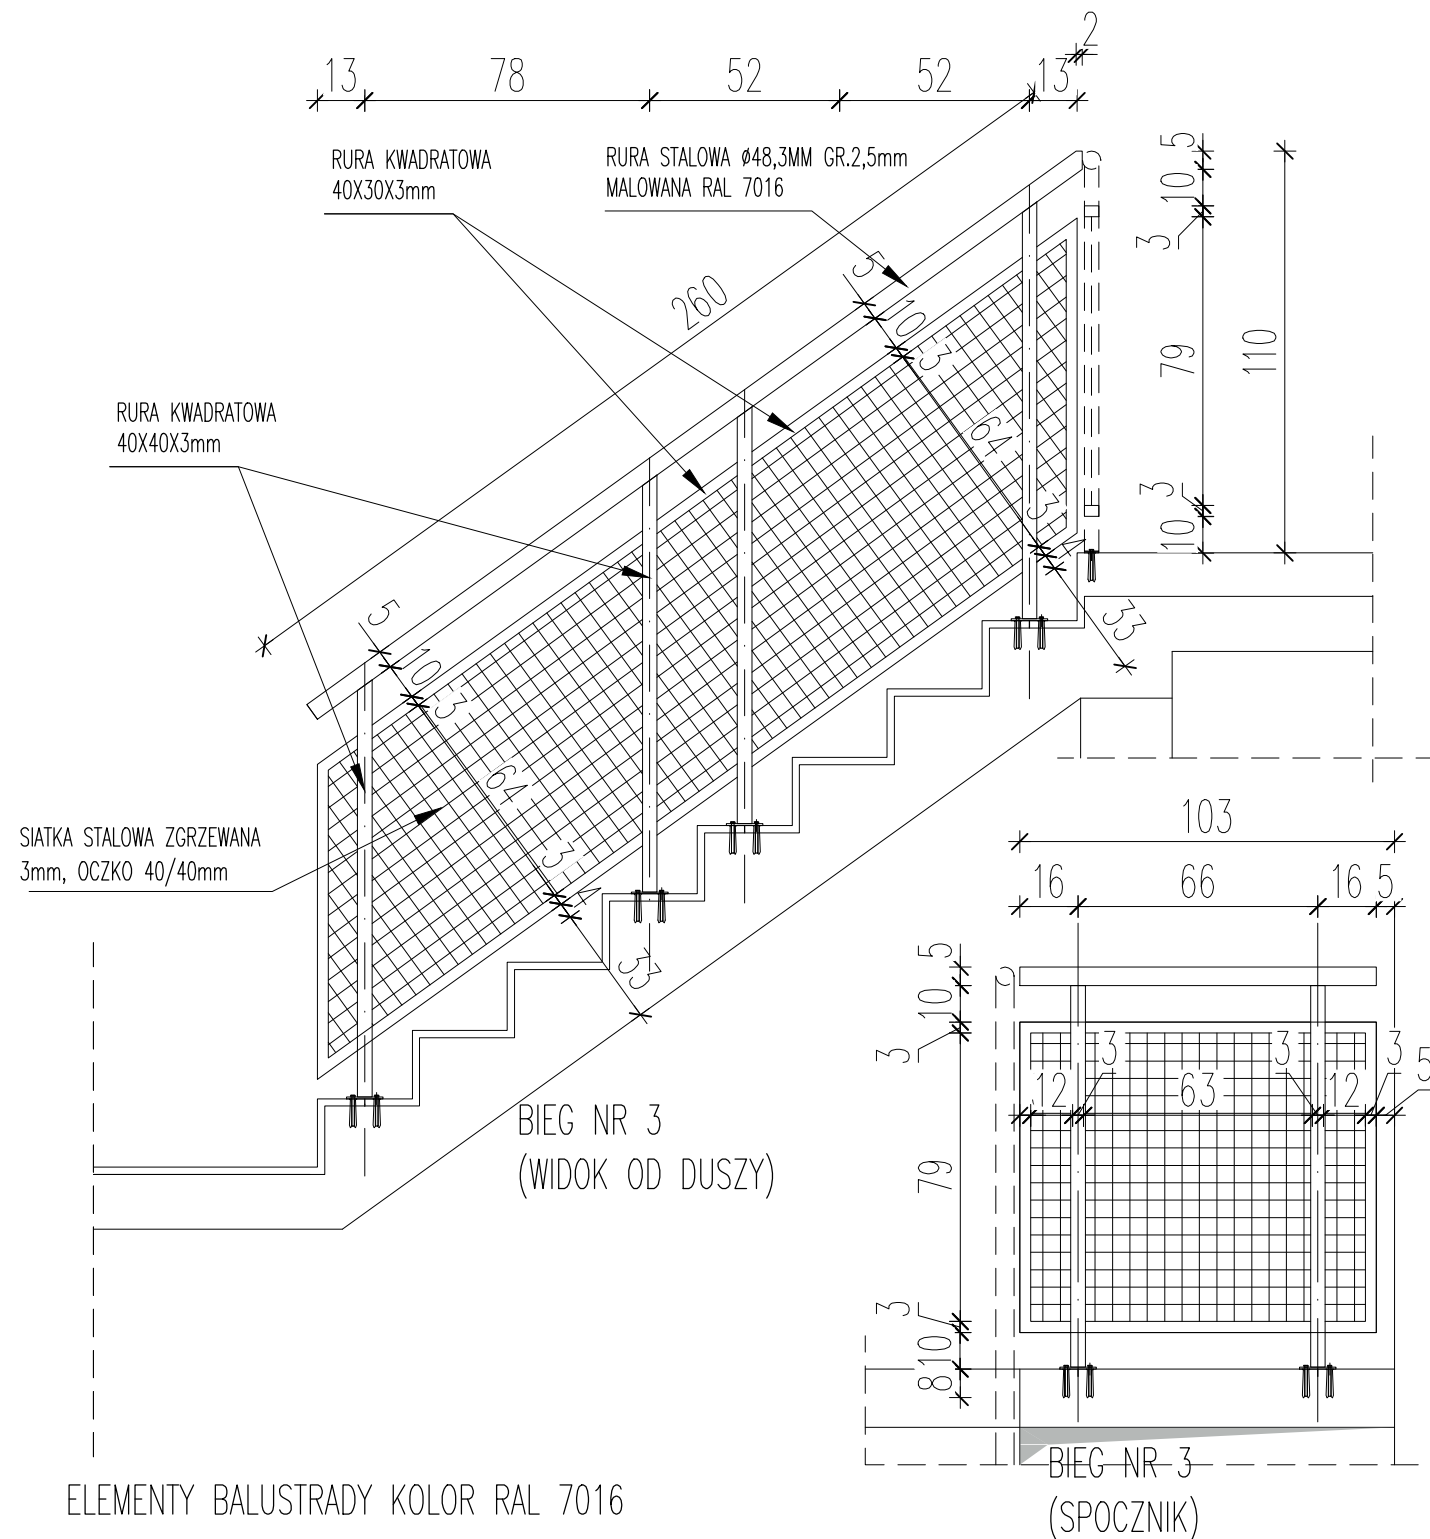

ELEMENTY BALUSTRADY KOLOR RAL 7016

PRZEBUDOWA BUDYNKU GARAŻOWO-MAGAZYNOWEGO WRAZ ZE ZMIANĄ SPOSOBU UŻYTKOWANIA CZĘŚCI POMIESZCZEŃ ORAZ PRZEBUDOWA I ROZBUDOWA BUDYNKU GARAŻOWO-GOSPODARCZEGO WRAZ Z ZAGOSPODAROWANIEM TERENU: PROJEKTOWANĄ WIATĄ ŚMIETNIKOWĄ, INSTALACJĄ FOTOWOLTAICZNĄ, ROZBIÓRKĄ FRAGMENTU INSTALACJI KANALIZACJI SANITARNEJ ORAZ RAMPY SAMOCHODOWEJ NA TERENIE KOMENDY POWIATOWEJ PAŃSTWOWEJ STRAŻY POŻARNEJ W MOŃKACH NA CZĘŚCI DZIAŁKI NR GEOD. 926 OBRĘB EWID. 0334 MOŃKI , JEDNOSTKA EW ID. 200806_4 MOŃKI		Inwestor:	skala: 1:20
		KOMENDY POWIATOWEJ PAŃSTWOWEJ STRAŻY POŻARNEJ W MOŃKACH ul. Mickiewicza 18, 19-100 Mońki	
		rysunek:	15.03.2023r.
		nr rys: <b>16</b>	
		PROJEKT WYKONAWCZY	
		mgr inż. arch. Krzysztof Gawelko	
		mgr inż. arch. Katarzyna Gawelko	
		mgr inż. arch. Katarzyna Gawelko	

Wszystkie prawa autorskie zastrzeżone - żadna część tego rysunku nie może być reprodukowana, przechowywana ani przekazywana, bez wcześniejszego uzyskania pisemnej zgody właściciela praw autorskich